


MIEJSCOWY PLAN ZAGOSPODAROWANIA PRZESTRZENNEGO CZĘŚCI OSIEDLA WYSOKI STOCZEK W BIAŁYMSTOKU W REJONIE ULIC RZEMIEŚLNICZEJ I DŁUGIEJ

SKALA 1:1000

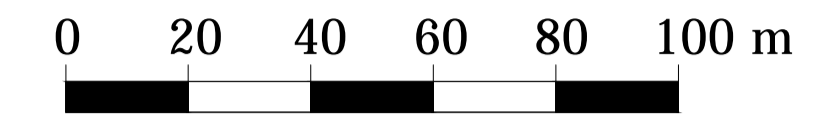

Załącznik Nr 1
do uchwały Nr
Rady Miasta Białystok
z dnia



WYRYS ZE STUDIUM UWARUNKOWAŃ I KIERUNKÓW ZAGOSPODAROWANIA PRZESTRZENNEGO MIASTA BIAŁEGOSTOKU
(ujednolicony rysunek uchwalony uchwałą Nr XII/165/19 Rady Miasta Białystok z dnia 18 czerwca 2019 r.)

