


PROGNOZA ODDZIAŁYWANIA NA ŚRODOWISKO PROJEKTU ZMIANY MIEJSCOWEGO PLANU ZAGOSPODAROWANIA PRZESTRZENNEGO CZĘŚCI OSIEDLA BACIECZKI W BIAŁYMSTOKU (REJON ULIC KOMISJI EDUKACJI NARODOWEJ I H. KOLLĄTAJA)
SKALA 1 : 7 000

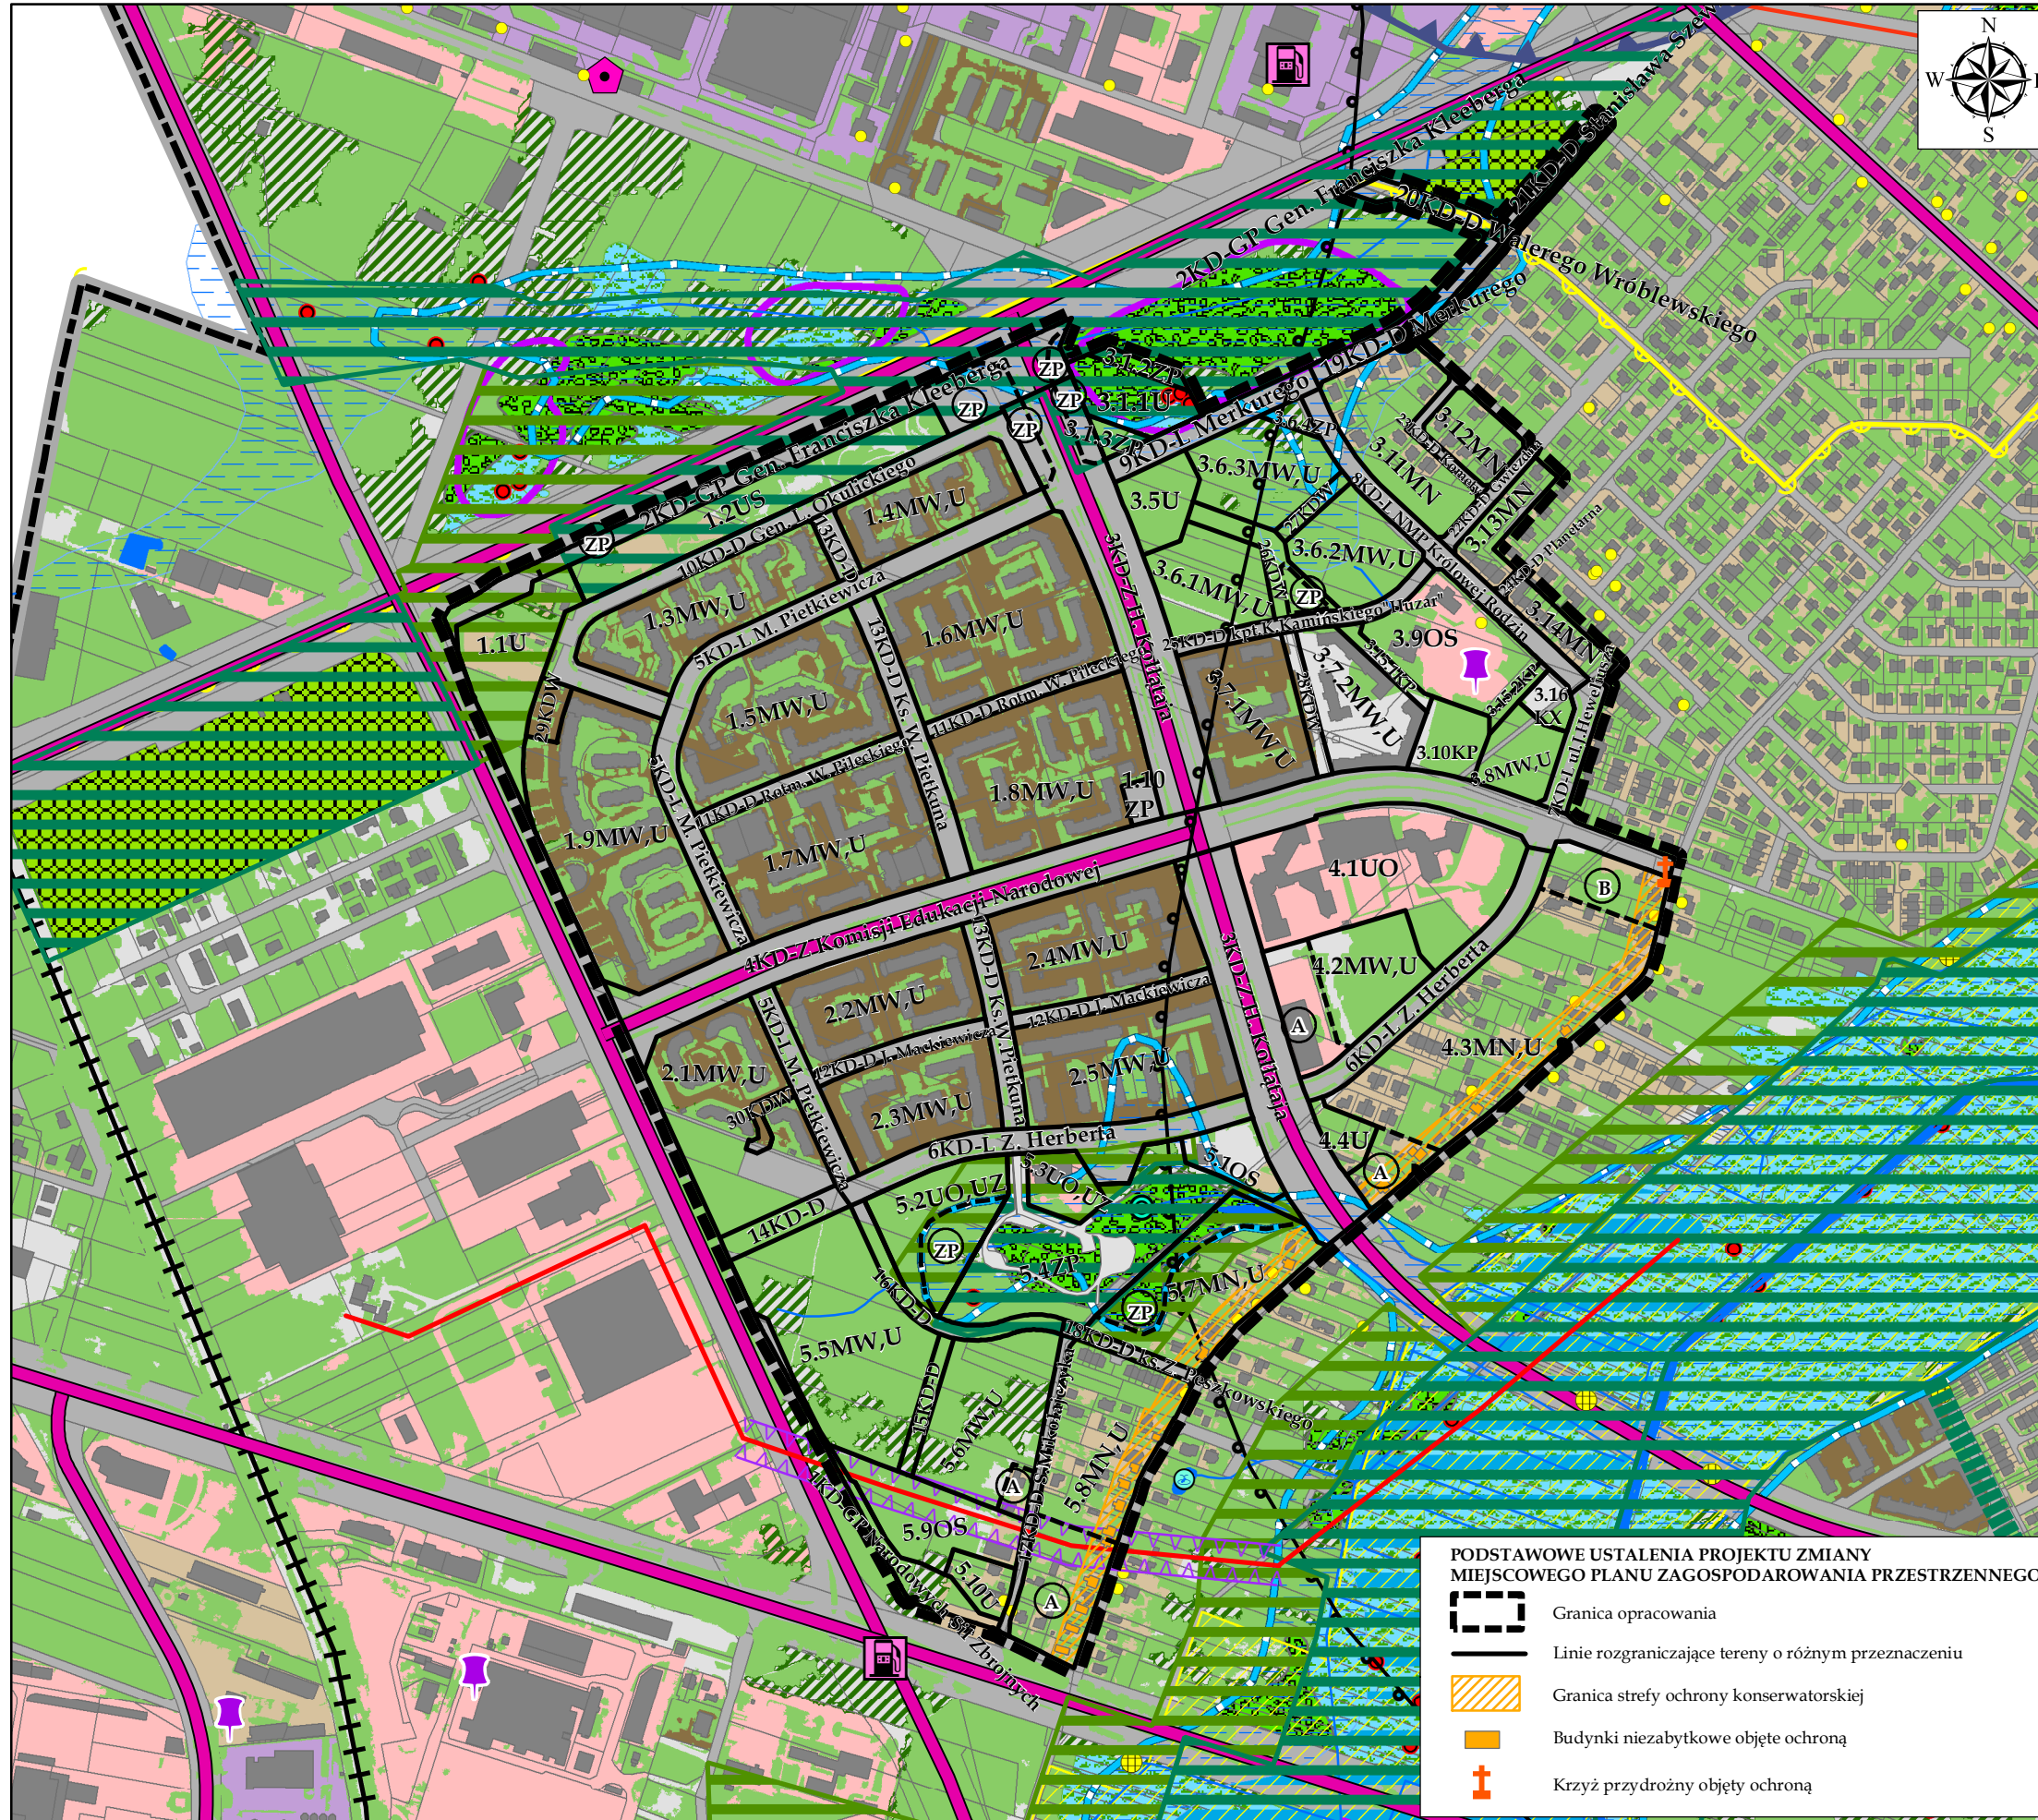

OBJAŚNIENIA ZNAKÓW I KOLORÓW
TERENY KSZTAŁTOWANIA SYSTEMU PRZYRODNICZEGO NA PODST. STUDIUM UWARUNKOWAŃ I KIERUNKÓW ZAGOSPODAROWANIA PRZESTRZENNEGO MIASTA BIAŁEGOSTOKU

- Obszar podstawowego systemu przyrodniczego
- Wspomagający system przyrodniczy - obszar uzupełniający funkcjonowanie systemu przyrodniczego
- Łączniki systemu przyrodniczego - obszar uzupełniający funkcjonowanie systemu przyrodniczego
- TERENY I OBIEKTY AKTYWNE BIOLOGICZNIE - stan istniejący**
- Drobne powierzchniowo tereny leśne oraz tereny z zaawansowaną sukcesją leśną proponuje się do wykorzystania w charakterze urządzonej zieleni wysokiej
- Ogrody działkowe
- Zbiorowiska leśne charakterystyczne dla siedlisk podmokłych (łęgi, olsy)
- Nawierzchnia trawiasta oraz zieleni towarzysząca zabudowie
- Tereny zalewowe i podmokłe dolin rzecznych z naturalnymi ekosystemami (zbiorowiska kośnych łąk, pastwisk oraz szuwarów) do wykorzystania w charakterze zieleni urządzonej
- Główny Zbiornik Wód Podziemnych nr 218 - Pradolina rzeki Supraśl
- Projektowany Obszar Ochronny Głównego Zbiornika Wód Podziemnych nr 218
- Projektowana forma ochrony przyrody, Użytek ekologiczny florystyczny
- Projektowana forma ochrony przyrody. Obszar chronionego krajobrazu doliny Białej i Bażantarki.
- Morfologiczna dolina rzecznej - główny system korytarzy ekologicznych, postulowany maksymalny zasięg terenów zurbanizowanych
- Istniejące zbiorniki wodne, stawy
- Rzeki, cieki, rowy melioracyjne
- Stanowiska chronionych i rzadkich gatunków zwierząt, roślin i grzybów
- Wyfluy wód podziemnych - młaka o wydajności mniejszej niż 0,5 dm³/s
- Wyfluy wód podziemnych - źródło stałe o wydajności mniejszej niż 0,5 dm³/s

- OBIEKTY I OBSZARY POTENCJALNYCH KONFLIKTÓW I ZAGROZEŃ**
- Tereny nieprzydatne do zabudowy ze względu na występowanie nienośnych gruntów mineralno-organicznych i wysoki poziom wód gruntowych (0 - 2 m p.p.t.)
 - Tereny jak wyżej, ale z wysokim poziomem wód gruntowych (0 - 1 m p.p.t.) i występowaniem gruntów organicznych
 - Największe zakłady w skali miasta emitujące pył zawieszony PM10, pył zaw. PM2,5 lub benzo(a)piren
 - stacja bazowa telefonii komórkowej - potencjalne źródło promieniowania elektromagnetycznego
 - Stacje paliw płynnych
 - Ulice o najwyższym natężeniu ruchu powodujące uciążliwości akustyczne
 - Linie elektroenergetyczne wysokiego napięcia 110 kV
 - Linia kolejowa
 - Zbiorniki na nieczystości płynne (tzw. szamba)
 - Wyloty kanalizacji deszczowej
 - Lej depresyjny spowodowany eksploatacją wód podziemnych

PODSTAWOWE USTALENIA PROJEKTU ZMIANY MIEJSCOWEGO PLANU ZAGOSPODAROWANIA PRZESTRZENNEGO

- Granica opracowania
- Linie rozgraniczające tereny o różnym przeznaczeniu
- Granica strefy ochrony konserwatorskiej
- Budynki niezabytkowe objęte ochroną
- Krzyż przydrożny objęty ochroną

- TERENY ZURBANIZOWANE - stan istniejący**
- Teren zabudowy mieszkaniowej jednorodzinnej
 - Teren zabudowy mieszkaniowej wielorodzinnej
 - Teren zabudowy usługowej
 - Pozostałe tereny zurbanizowane, utwardzone
 - Budynki
 - Tereny dróg
 - Działki ewidencyjne
 - Administracyjna granica miasta Białegostoku