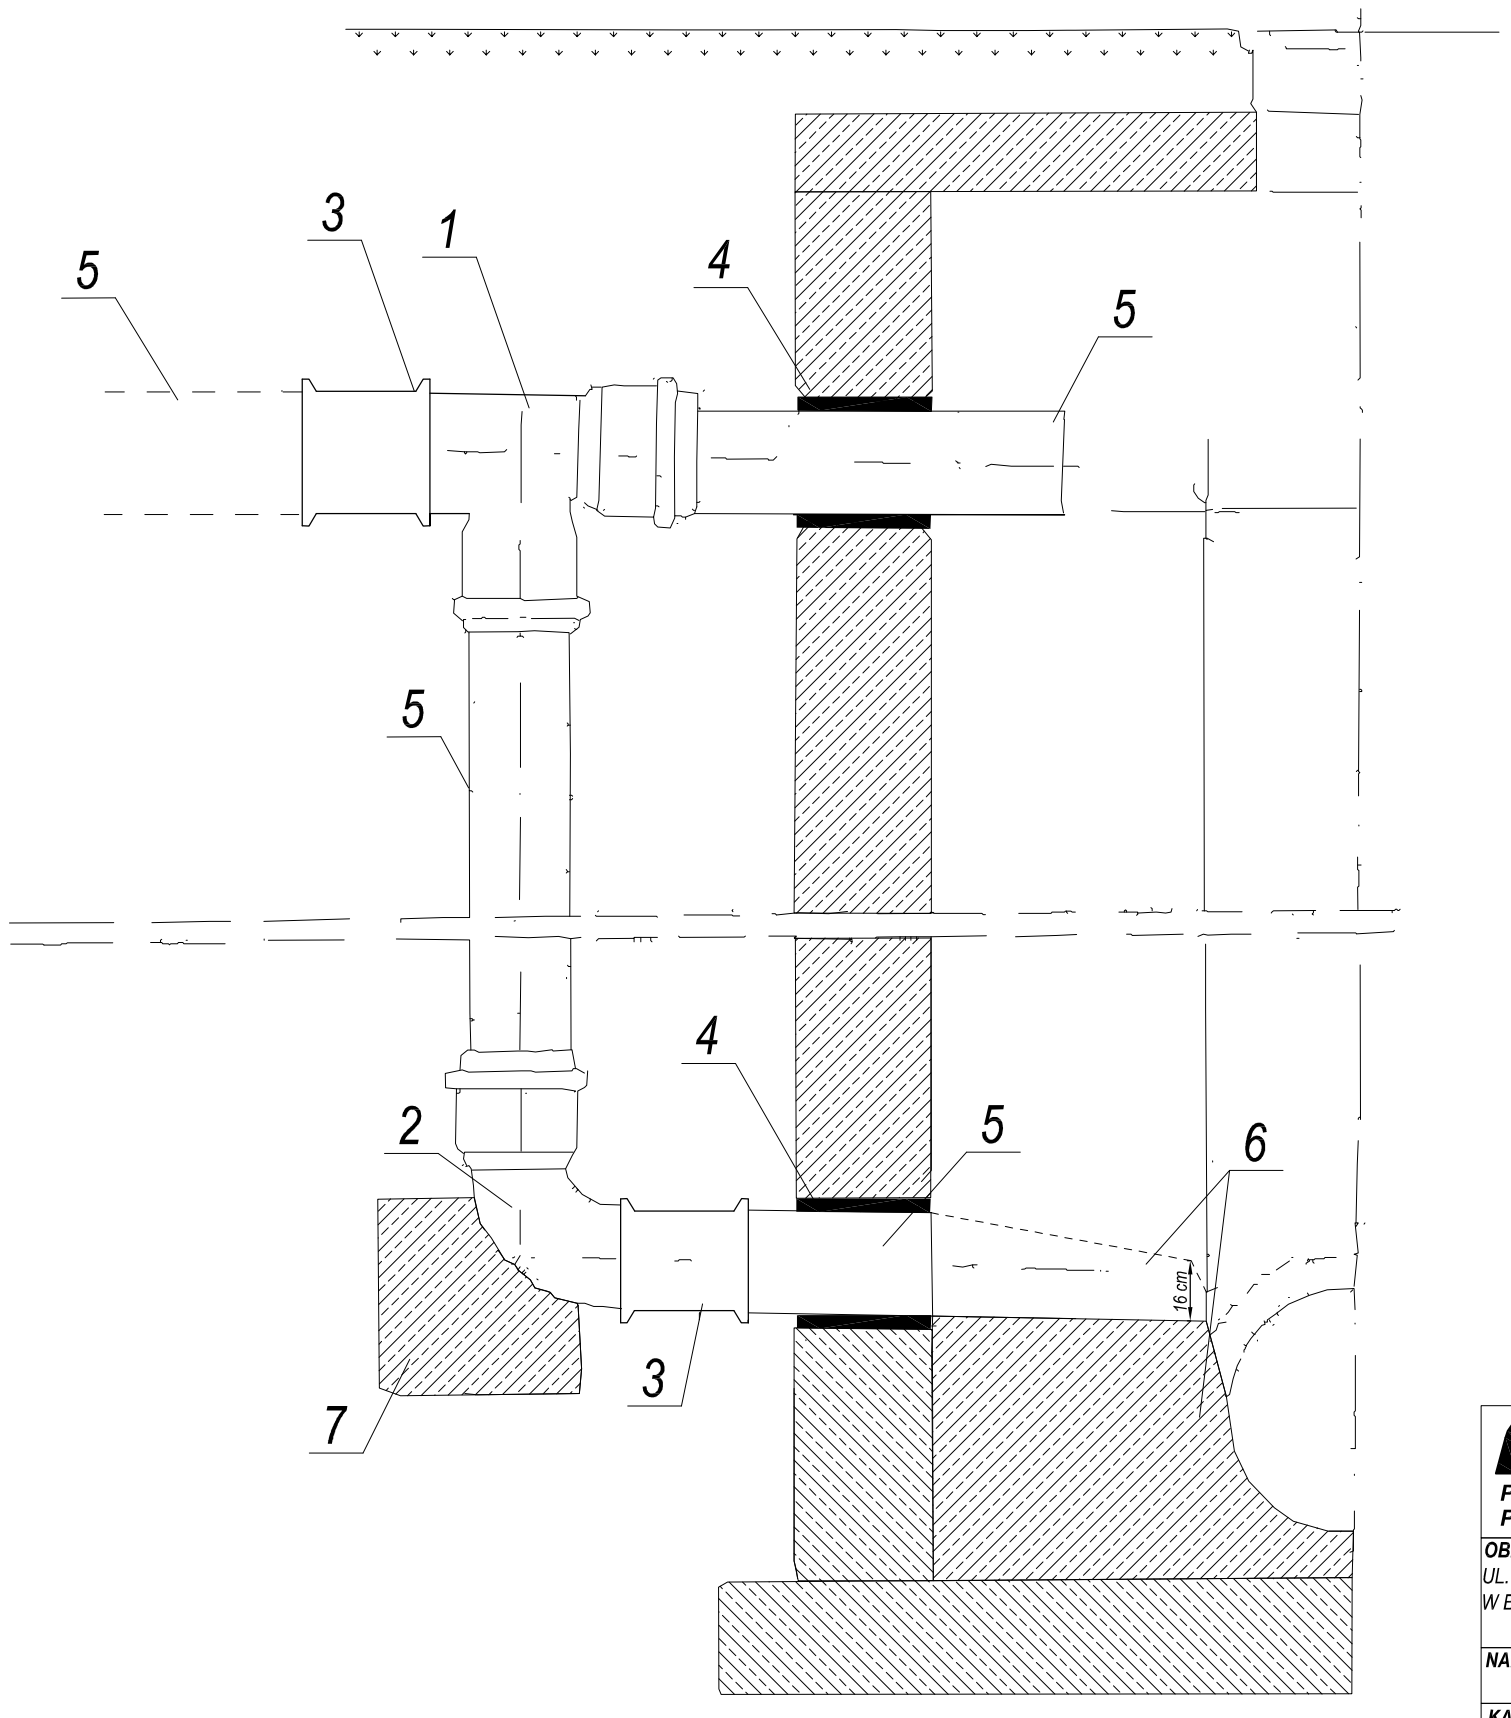

OZNACZENIA :

1 - trójnik połączeniowy równoprzelotowy 90° z dwoma kielichami
2 - kolano jednokielichowe 90°, R=1,5D
3 - nasuwa kielichowa lub złączka dwukielichowa
4 - przejście szczelne tulejowe dla rur PCV
5 - odcinki rur bez kielichów
6 - kineta
7 - blok oporowy betonowy

UWAGA:
Rzędne włączeń zgodnie z
rys. nr 4 PRZYKANALIKI DO WPUSTÓW ULICZNYCH

PRACOWNIA PROJEKTOWA PROLUS
PROJEKTOWANIE DRÓG I UZBROJENIA TERENU
email: prolus@o2.pl tel.: 85 722 25 19

OBIEKT: UL. DEPOWA NA ODCINKU OD UL. SKŁADOWEJ DO UL. KOPERNIKA WRAZ Z SIĘGACZAMI 3KD-D ORAZ 4KD-D W BIAŁYMSTOKU	**TEMAT:** PROJEKT WYKONAWCZY		
	SKALA:	**NR RYS.:**	**DATA:**
NAZWA RYS.: KASKADA ZEWNĘTRZNA	-	G	05.2018
KAN. DESZCZOWA: NR UPRAWNIEŃ:	**MGR INŻ. JANINA STEFANIAK** BŁ/46/77, 183/89		