



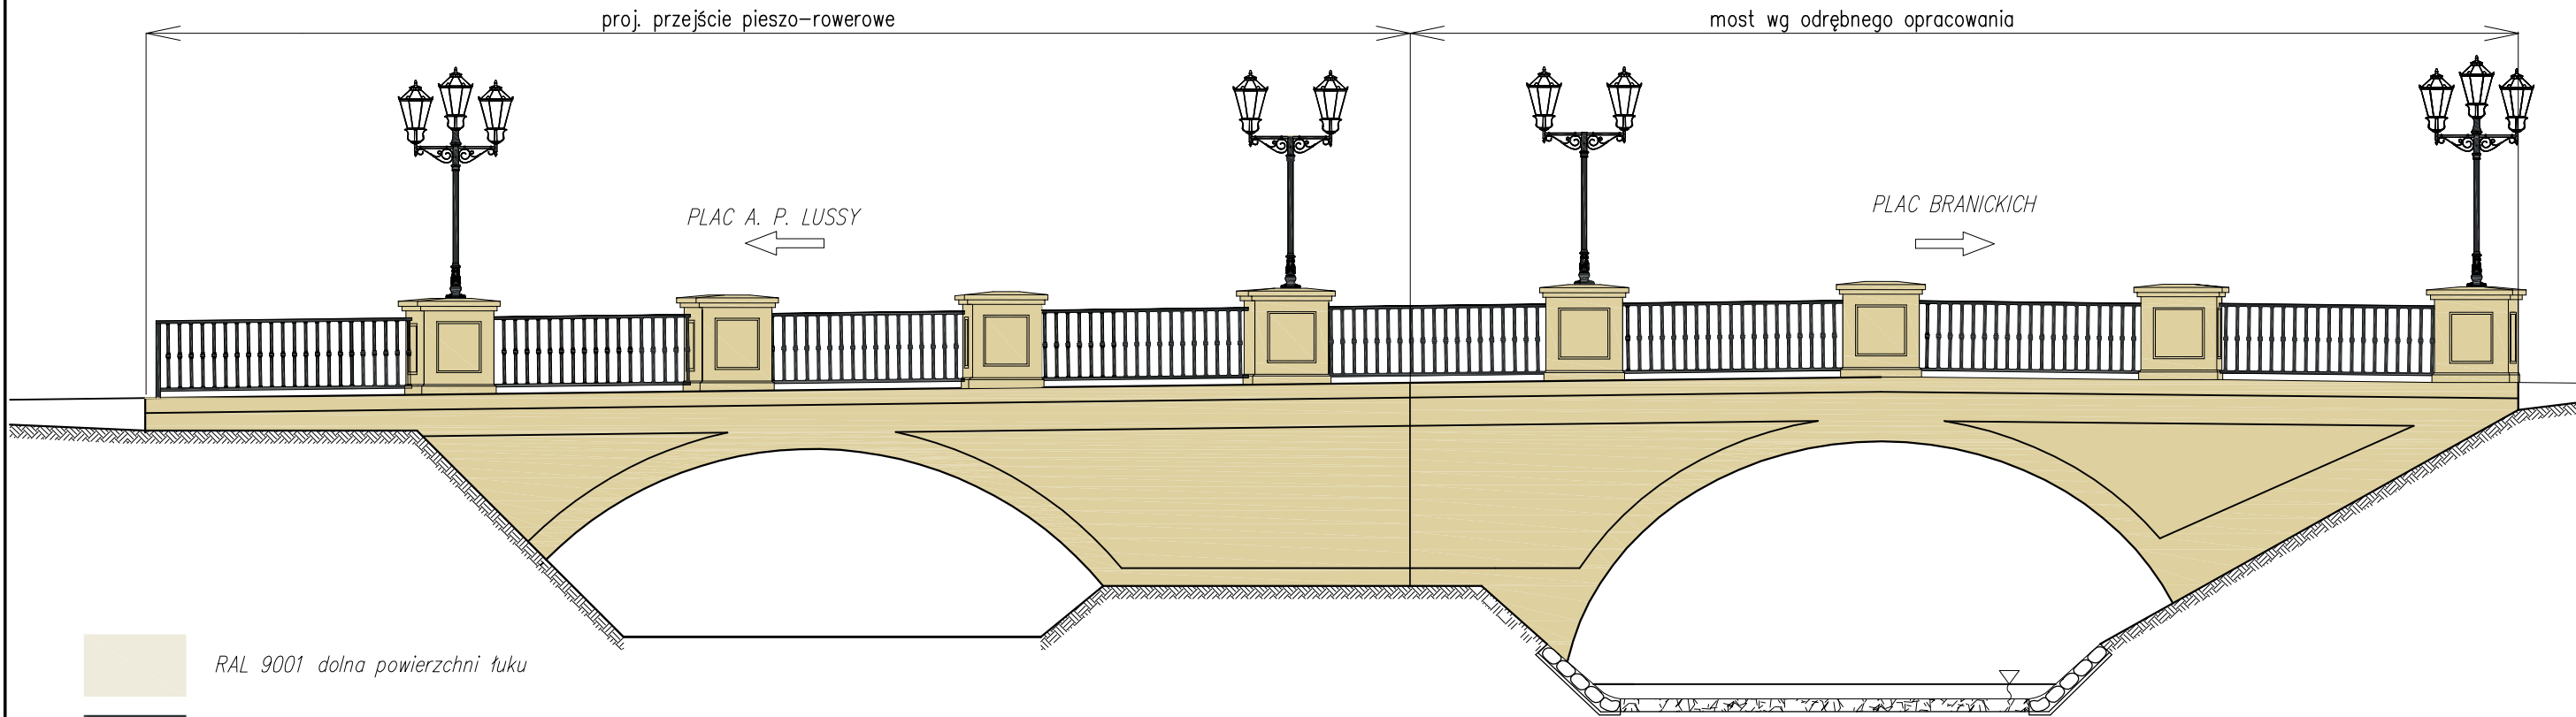


Widok od strony północnej

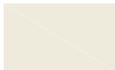

-  RAL 9001 dolna powierzchnia łuku
-  RAL 7021 balustrada i latarnie oświetleniowe
-  RAL 1014 kolor ściany czołowej żelbetowej

Widok od strony południowej

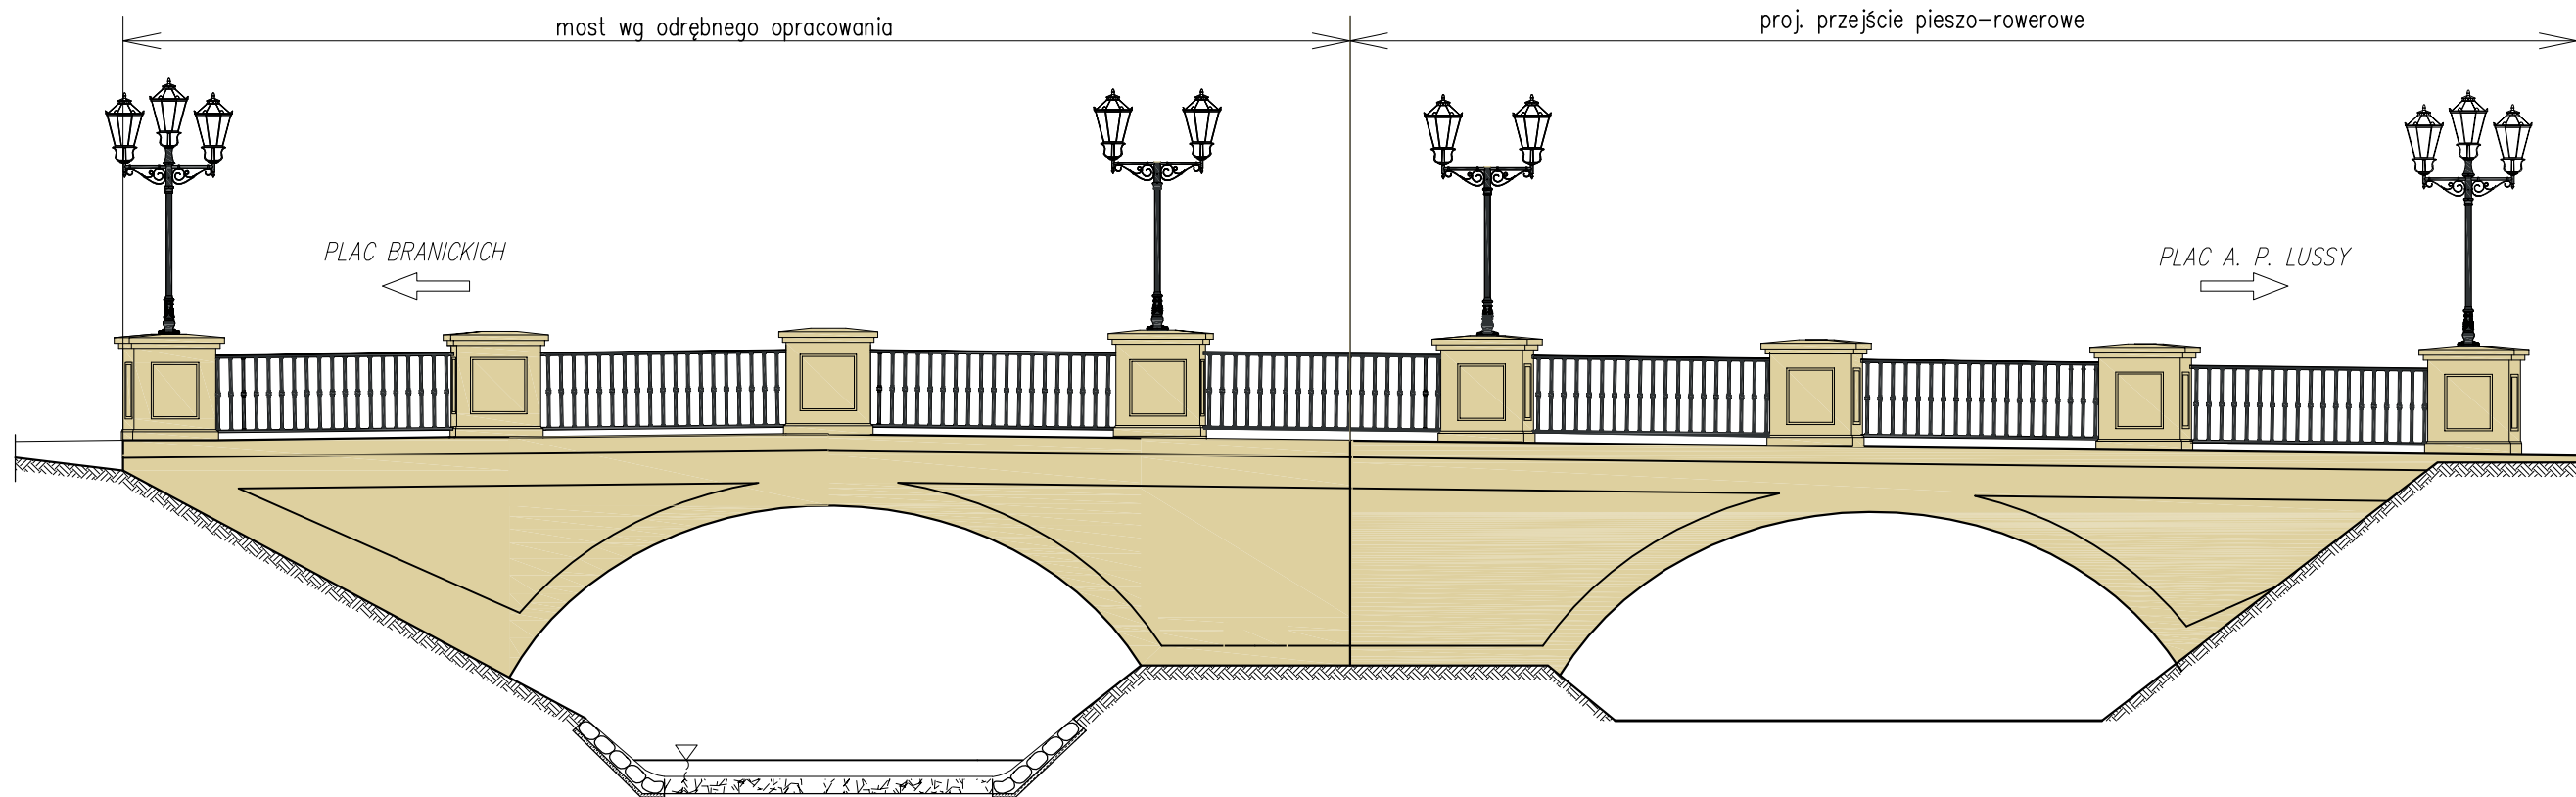

INWESTOR: Miasto Białystok z siedzibą: ul. Słonimska 1; 15-950 Białystok					
WYKONAWCA: Pracownie Inżynierskie SOCHA sp. z o.o. ul. Chodkiewicza 15 85-065 Bydgoszcz					
					
Nr zlecenia: ZDI-III.272.77.2013	Nazwa zadania: PRZEJŚCIE PIESZO-ROWEROWE W CIĄGU UL. PAŁACOWEJ WRAZ Z PRZEBUDOWĄ UKŁADU KOMUNIKACYJNEGO PRZY PLACU BRANICKICH W BIAŁYMSTOKU				
Data: 15 stycznia 2015	Obiekt: PRZEJŚCIE PIESZO-ROWEROWE				
Skala: 1:100/1:250	Temat: KOLORYSTYKA				
Faza:	Branża:	Projektował:	Michał Delmaczyński KUP/0042/POOM/05 w specjalności mostowej	Nr rys.:	Ilość:
PB	M	Opracował:		17	
		Sprawdził:	Adam Kruczyński KUP/0047/POOM/15 w specjalności mostowej		