



ZMIANA MIEJSCOWEGO PLANU ZAGOSPODAROWANIA PRZESTRZENNEGO CZĘŚCI OSIEDLA CENTRUM W BIAŁYMSTOKU (REJON UL. LIPOWEJ I L. WARYŃSKIEGO)

Załącznik Nr 1
do Uchwały Nr
Rady Miasta Białystok
z dnia

SKALA 1: 1000

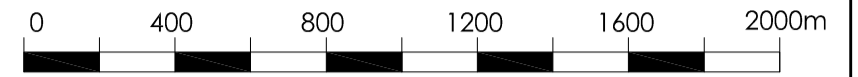


WYRYS ZE STUDIUM UWARUNKOWAŃ I KIERUNKÓW ZAGOSPODAROWANIA PRZESTRZENNEGO MIASTA BIAŁEGOSTOKU uchwalonego uchwałą Nr XII/165/19 Rady Miasta Białystok z dnia 18 czerwca 2019 r.

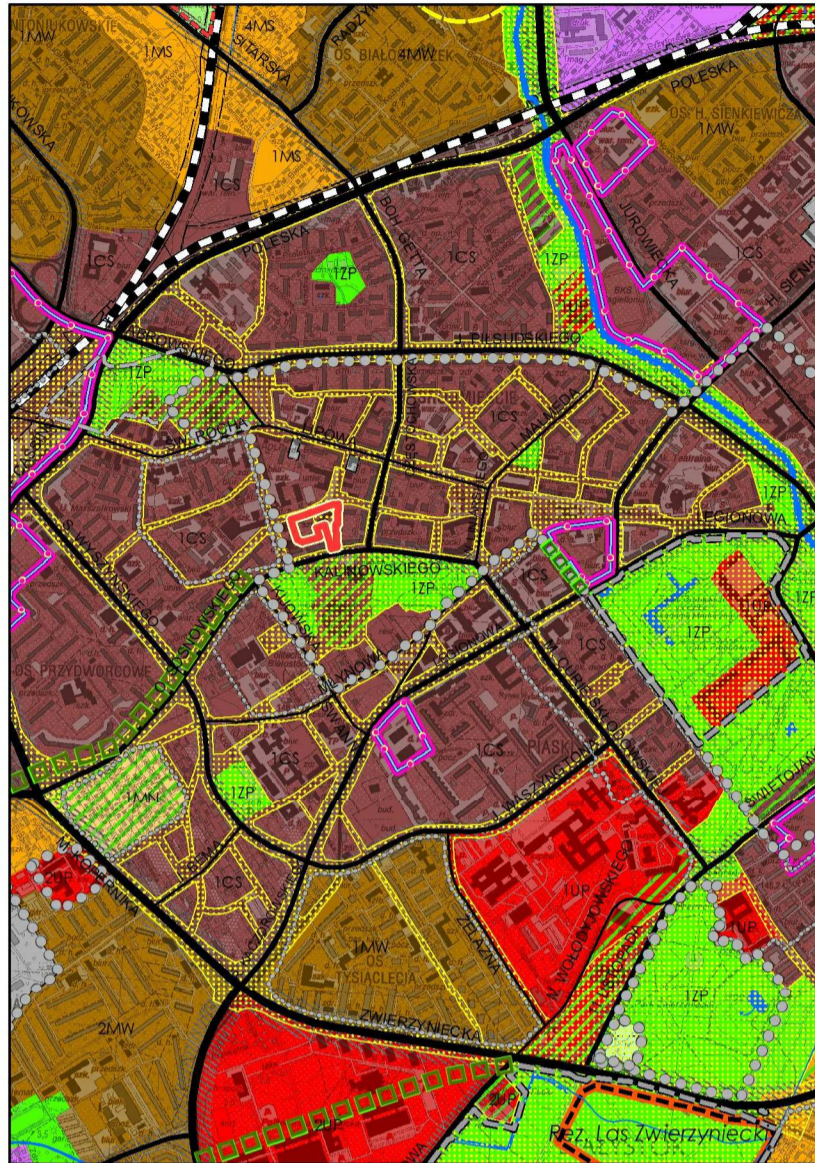

- ELEMENTY STRUKTURY FUNKCJONALNO-PRZESTRZENNEJ**
- 1ZP** Oznaczenie jednostki strukturalnej i kategorii terenu (1 - Śródmieście, 2 - Potudnie, 3 - Zachód, 4 - Wschód)
 - Podstawowe przestrzenie publiczne
 - OBSZARY URBANIZACJI - KATEGORIE TERENÓW**
 - CS** Tereny centrum śródmiejskiego
 - OBSZARY PODSTAWOWEGO SYSTEMU PRZYRODNICZEGO - KATEGORIE TERENÓW**
 - ZP** Tereny zieleni urządzonej
 - OCHRONA I KSZTAŁTOWANIE ŚRODOWISKA**
 - OBSZARY UZUPEŁNIAJĄCE FUNKCJONOWANIE SYSTEMU PRZYRODNICZEGO**
 - Wspomagający system przyrodniczy
 - Łączniki systemu przyrodniczego
 - OBSZARY OCHRONY DZIEDZICTWA KULTUROWEGO**
 - Sfery pełnej ochrony konserwatorskiej A
 - Sfery pośredniej ochrony konserwatorskiej B
 - ELEMENTY SYSTEMU TRANSPORTOWEGO**
 - GP - ulice główne ruchu przyspieszonego
 - G - ulice główne
 - Z - ulice zbiorcze
 - L - lokalne (ważniejsze)
 - Korytarze ulic
 - OBZAR OBJĘTY ZMIANĄ PLANU**

SKALA 1:20 000

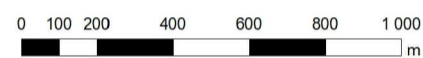

OZNACZENIA:

- WYRÓŻNIK GRAFICZNY GRANICY ZMIANY PLANU
- RZECZYWISTA GRANICA ZMIANY PLANU
- LINIE ROZGRANICZAJĄCE
- LINIE WYDZIELENIA WEWNĘTRZNEGO WRAZ Z SYMBOLEM
- CZĘŚĆ TERENU W LINIACH WYDZIELENIA WEWNĘTRZNEGO DO ZAGOSPODAROWANIA W FORMIE ZIELENI URZĄDZONEJ
- ŚCIŚLE OKREŚLONE LINIE ZABUDOWY
- NIEPRZEKACZALNE LINIE ZABUDOWY
- BUDYNKI WPISANE DO REJESTRU ZABYTKÓW
- STANOWISKO ARCHEOLOGICZNE
- POMNIK, RZEŻBA
- GŁÓWNE OSIE URBANISTYCZNE I KOMPOZYCYJNE
- DOMINANTA PRZESTRZENNA
- GŁÓWNE CIĄGI PIESZE
- SZCZEGÓLNIE WARTOŚCIOWE DRZEWA

PRZEZNACZENIE TERENÓW:

- U** - ZABUDOWA USŁUGOWA
- UO** - ZABUDOWA USŁUGOWA Z ZAKRESU OŚWIATY
- ZP** - ZIELEŃ URZĄDZONA
- KPL** - PLACE

