


MIEJSCOWY PLAN ZAGOSPODAROWANIA PRZESTRZENNEGO CZĘŚCI OSIEDLA WYSOKI STOCZEK W BIAŁYMSTOKU W REJONIE ULIC RZEMIEŚLNICZEJ I DŁUGIEJ


SKALA 1:1000

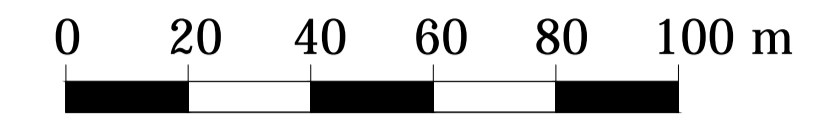

Załącznik Nr 1
do uchwały Nr
Rady Miasta Białystok
z dnia



WYRYS ZE STUDIUM UWARUNKOWAŃ I KIERUNKÓW ZAGOSPODAROWANIA PRZESTRZENNEGO MIASTA BIAŁEGOSTOKU uchwalonego uchwałą Nr XII/165/19 Rady Miasta Białystok z dnia 18 czerwca 2019 r.

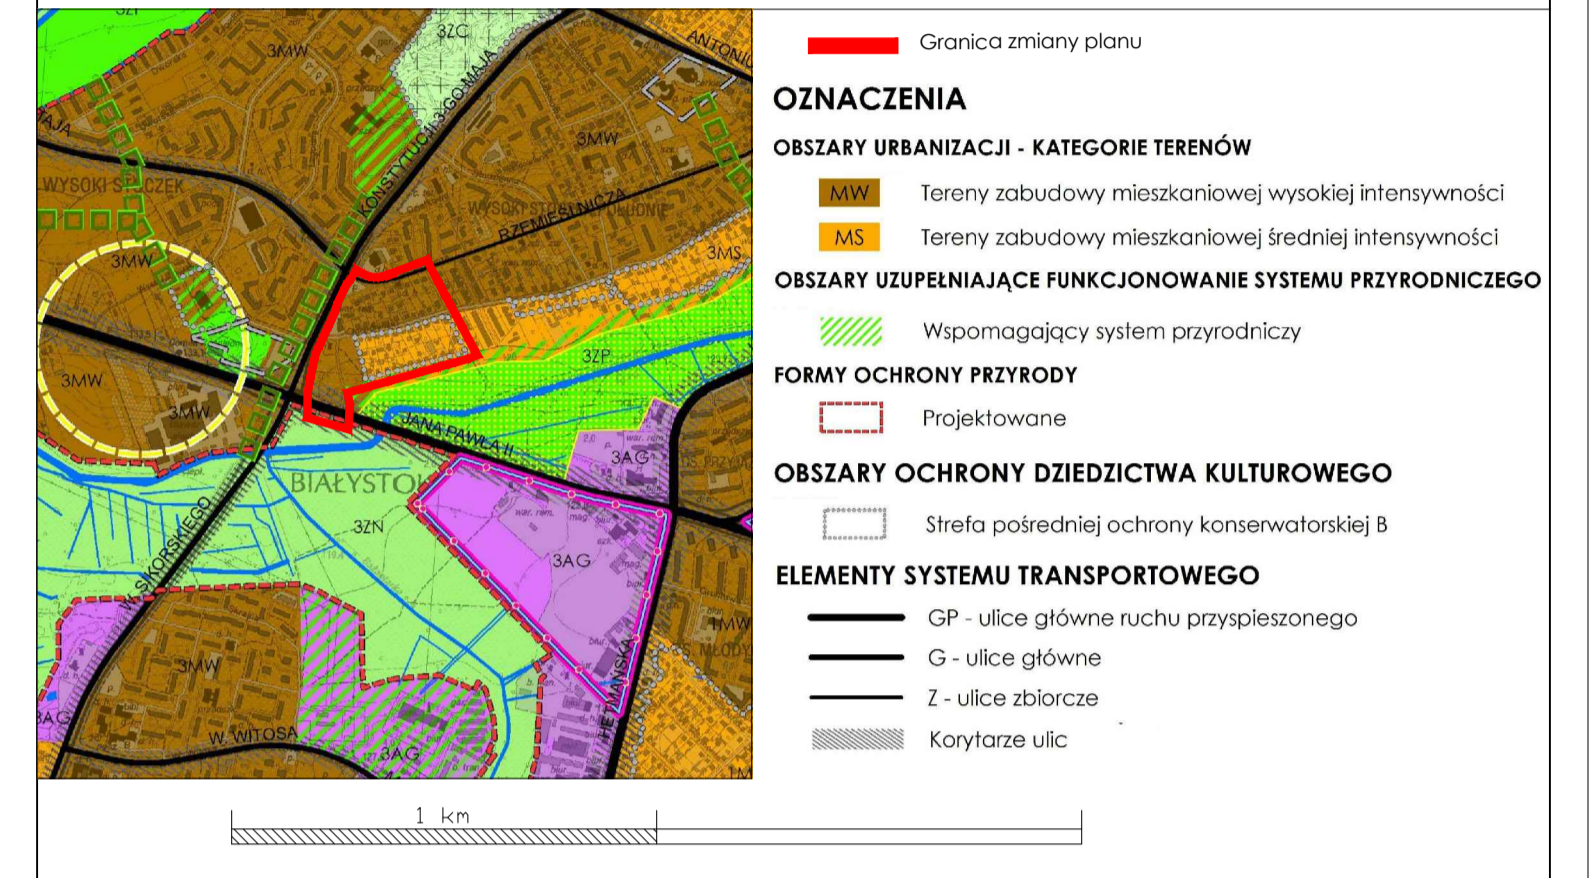

- Granicz zmiany planu
- OZNACZENIA**
- OBSZARY URBANIZACJI - KATEGORIE TERENÓW**
- M5W Tereny zabudowy mieszkaniowej wysokiej intensywności
- M5 Tereny zabudowy mieszkaniowej średniej intensywności
- OBSZARY UZUPEŁNIĄCE FUNKCJONOWANIE SYSTEMU PRZYRODNICZEGO**
- Wspomagający system przyrodniczy
- FORMY OCHRONY PRZYRODY**
- Projektowane
- OBSZARY OCHRONY DZIEDZICTWA KULTUROWEGO**
- Sfery pośredniej ochrony konserwatorskiej B
- ELEMENTY SYSTEMU TRANSPORTOWEGO**
- GP - ulice główne ruchu przyspieszonego
- G - ulice główne
- Z - ulice zbiorcze
- Korytarze ulic

ZNAKI GRAFICZNE	PRZEZNACZENIE TERENÓW	ELEMENTY INFORMACYJNE
	MN zabudowa mieszkaniowa jednorodzinna	- ciąg pieszy
	U zabudowa usługowa	- orientacyjny przebieg jezdni projektowanej
	KD drogi publiczne	- stacja transformatorowa istniejąca
	KDW drogi wewnętrzne	- tereny okresowo podmokłe z wyższym poziomem wód gruntowych wynikające z opracowania ekologiczno-geograficznego
	KP ciąg pieszy	
	IT infrastruktura techniczna	
ZAKRES WPROWADZONYCH ZMIAN		