


**PROGNOZA ODDZIAŁYWANIA NA ŚRODOWISKO PROJEKTU MIEJSCOWEGO PLANU ZAGOSPODAROWANIA PRZESTRZENNEGO CZĘŚCI OSIEDLI KAWALERYJSKIE I NOWE MIASTO W BIAŁYMSTOKU W REJONIE ULIC WITOLDA SŁAWIŃSKIEGO I KAWALERYJSKIEJ  
SKALA 1 : 3 500**

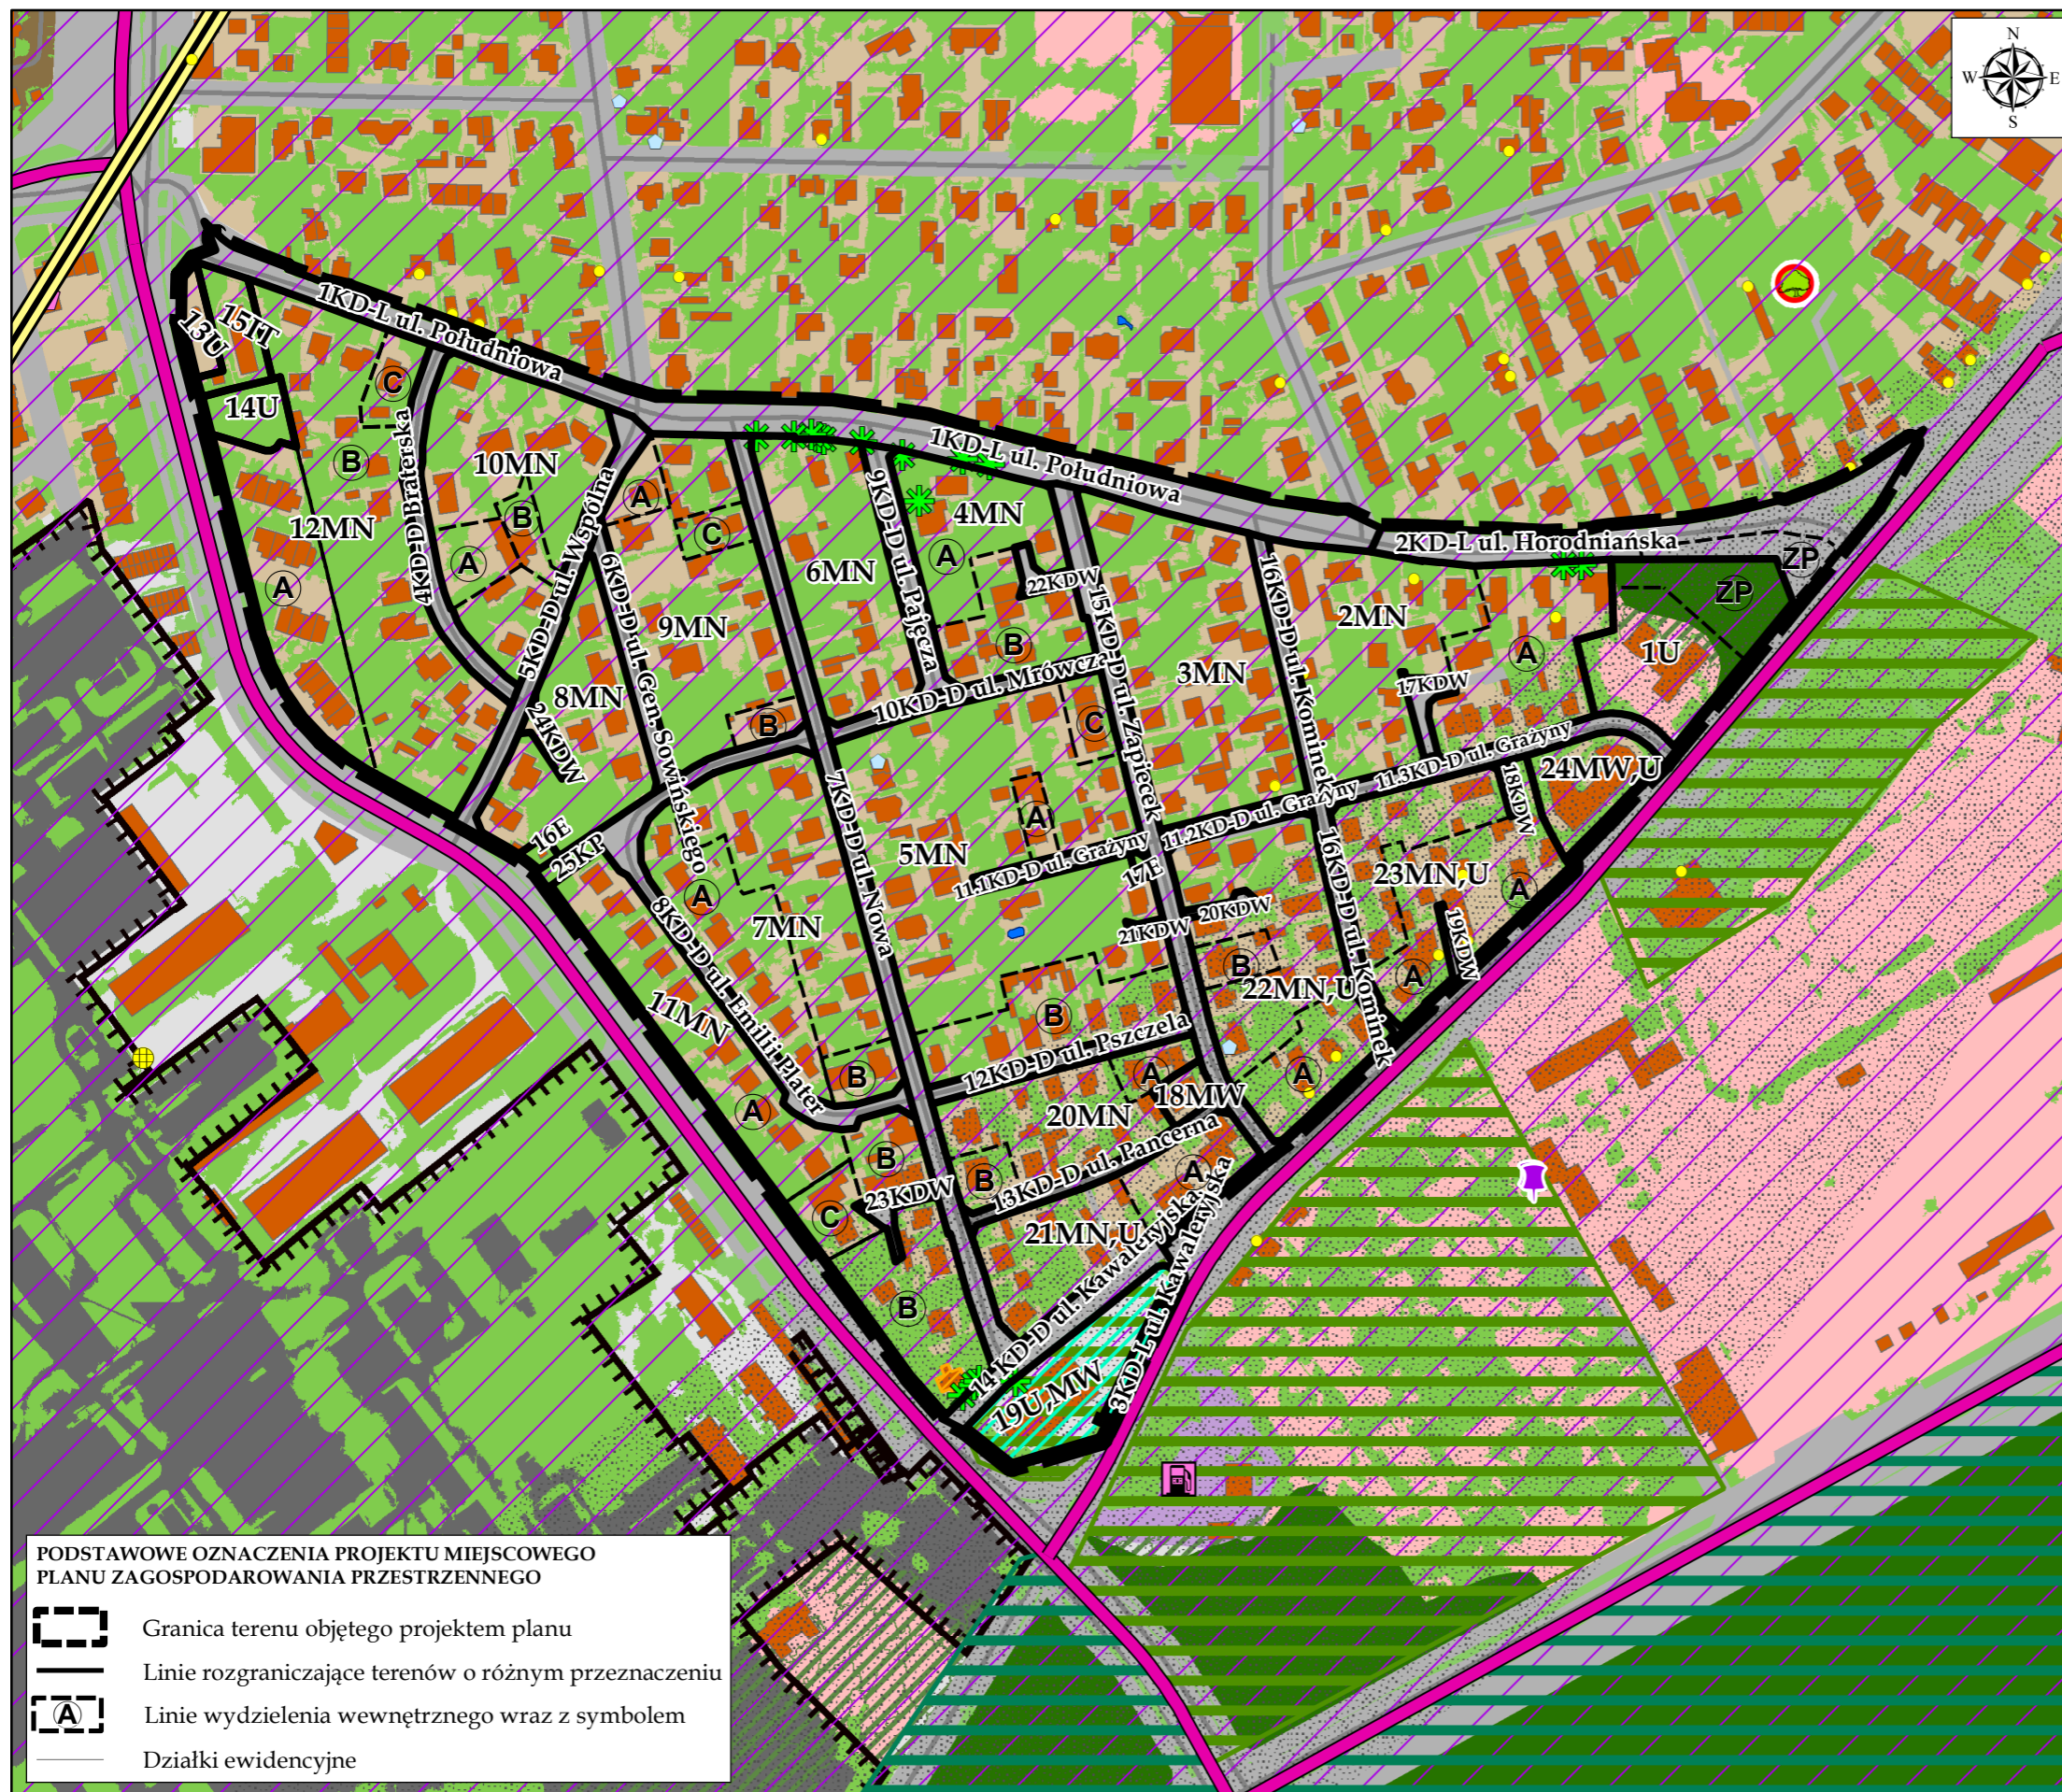

**OBJAŚNIENIA ZNAKÓW I KOLORÓW**

**TERENY KSZTAŁTOWANIA SYSTEMU PRZYRODNICZEGO NA PODST. STUDIUM UWARUNKWAŃ I KIERUNKÓW ZAGOSPODAROWANIA PRZESTRZENNEGO MIASTA BIAŁEGOSTOKU**

- Obszar podstawowego systemu przyrodniczego
- Wspomagający system przyrodniczy - obszar uzupełniający funkcjonowanie systemu przyrodniczego
- Łączniki systemu przyrodniczego - obszar uzupełniający funkcjonowanie systemu przyrodniczego

**OBSZARY PRZYRODNICZE TWORZĄCE PODSTAWOWY SYSTEM PRZYRODNICZY ORAZ TERENY AKTYWNE BIOLOGICZNIE - stan istniejący**

- Zbiorowiska leśne
- Drobne powierzchniowo tereny leśne oraz tereny z zaawansowaną sukcesją leśną proponuje się do wykorzystania w charakterze urządzonej zieleni wysokiej
- Nawierzchnia trawiasta oraz zieleń towarzysząca zabudowie i użyteczności publicznej
- Pomniki przyrody
- Zasięg występowania jeża wschodniego *Erinaceus roumanicus*
- Istniejące zbiorniki wodne, stawy

**OBIEKTY I OBSZARY POTENCJALNYCH KONFLIKTÓW I ZAGROŻEŃ**

- Grunty dobrze przepuszczalne - gruboziarniste żwiry i piaski
- Stacja bazowa telefonii komórkowej - potencjalne źródło promieniowania elektromagnetycznego
- Stacje paliw płynnych
- Kotłownie
- Zbiorniki na nieczystości płynne (tzw. szamba)
- Wyloty kanalizacji deszczowej
- Przebieg przesyłu fal radiowych pomiędzy SLR Białystok/ Centrum a SLR Topczewo
- Indywidualne ujęcia wód
- Droga o dużym natężeniu ruchu powodująca uciążliwości akustyczne

**TERENY ZURBANIZOWANE - stan istniejący**

- Teren zabudowy mieszkaniowej jednorodzinnej
- Teren zabudowy usługowej
- Teren zabudowy usługowej
- Teren zabudowy mieszkaniowej wielorodzinnej
- Pozostałe tereny zurbanizowane, utwardzone
- Budynki
- Teren dróg
- Teren jednostki wojskowej (teren zamknięty)

**USTALENIA PLANISTYCZNE**

- Teren wpisany do rejestru zabytków wraz z granicą
- Budynek ujęty w gminnej ewidencji zabytków
- Drzewa wartościowe wskazane do zachowania

**PODSTAWOWE OZNACZENIA PROJEKTU MIEJSCOWEGO PLANU ZAGOSPODAROWANIA PRZESTRZENNEGO**

- Granica terenu objętego projektem planu
- Linie rozgraniczające terenów o różnym przeznaczeniu
- Linie wydzielenia wewnętrznego wraz z symbolem
- Działki ewidencyjne