


PROGNOZA ODDZIAŁYWANIA NA ŚRODOWISKO PROJEKTU MIEJSCOWEGO PLANU ZAGOSPODAROWANIA PRZESTRZENNEGO CZĘŚCI OSIEDLA SIENKIEWICZA W BIAŁYMSTOKU W REJONIE ULIC JUROWIECKIEJ I NOWOGRÓDZKIEJ - ZAŁĄCZNIK 2

SKALA 1 : 2 500

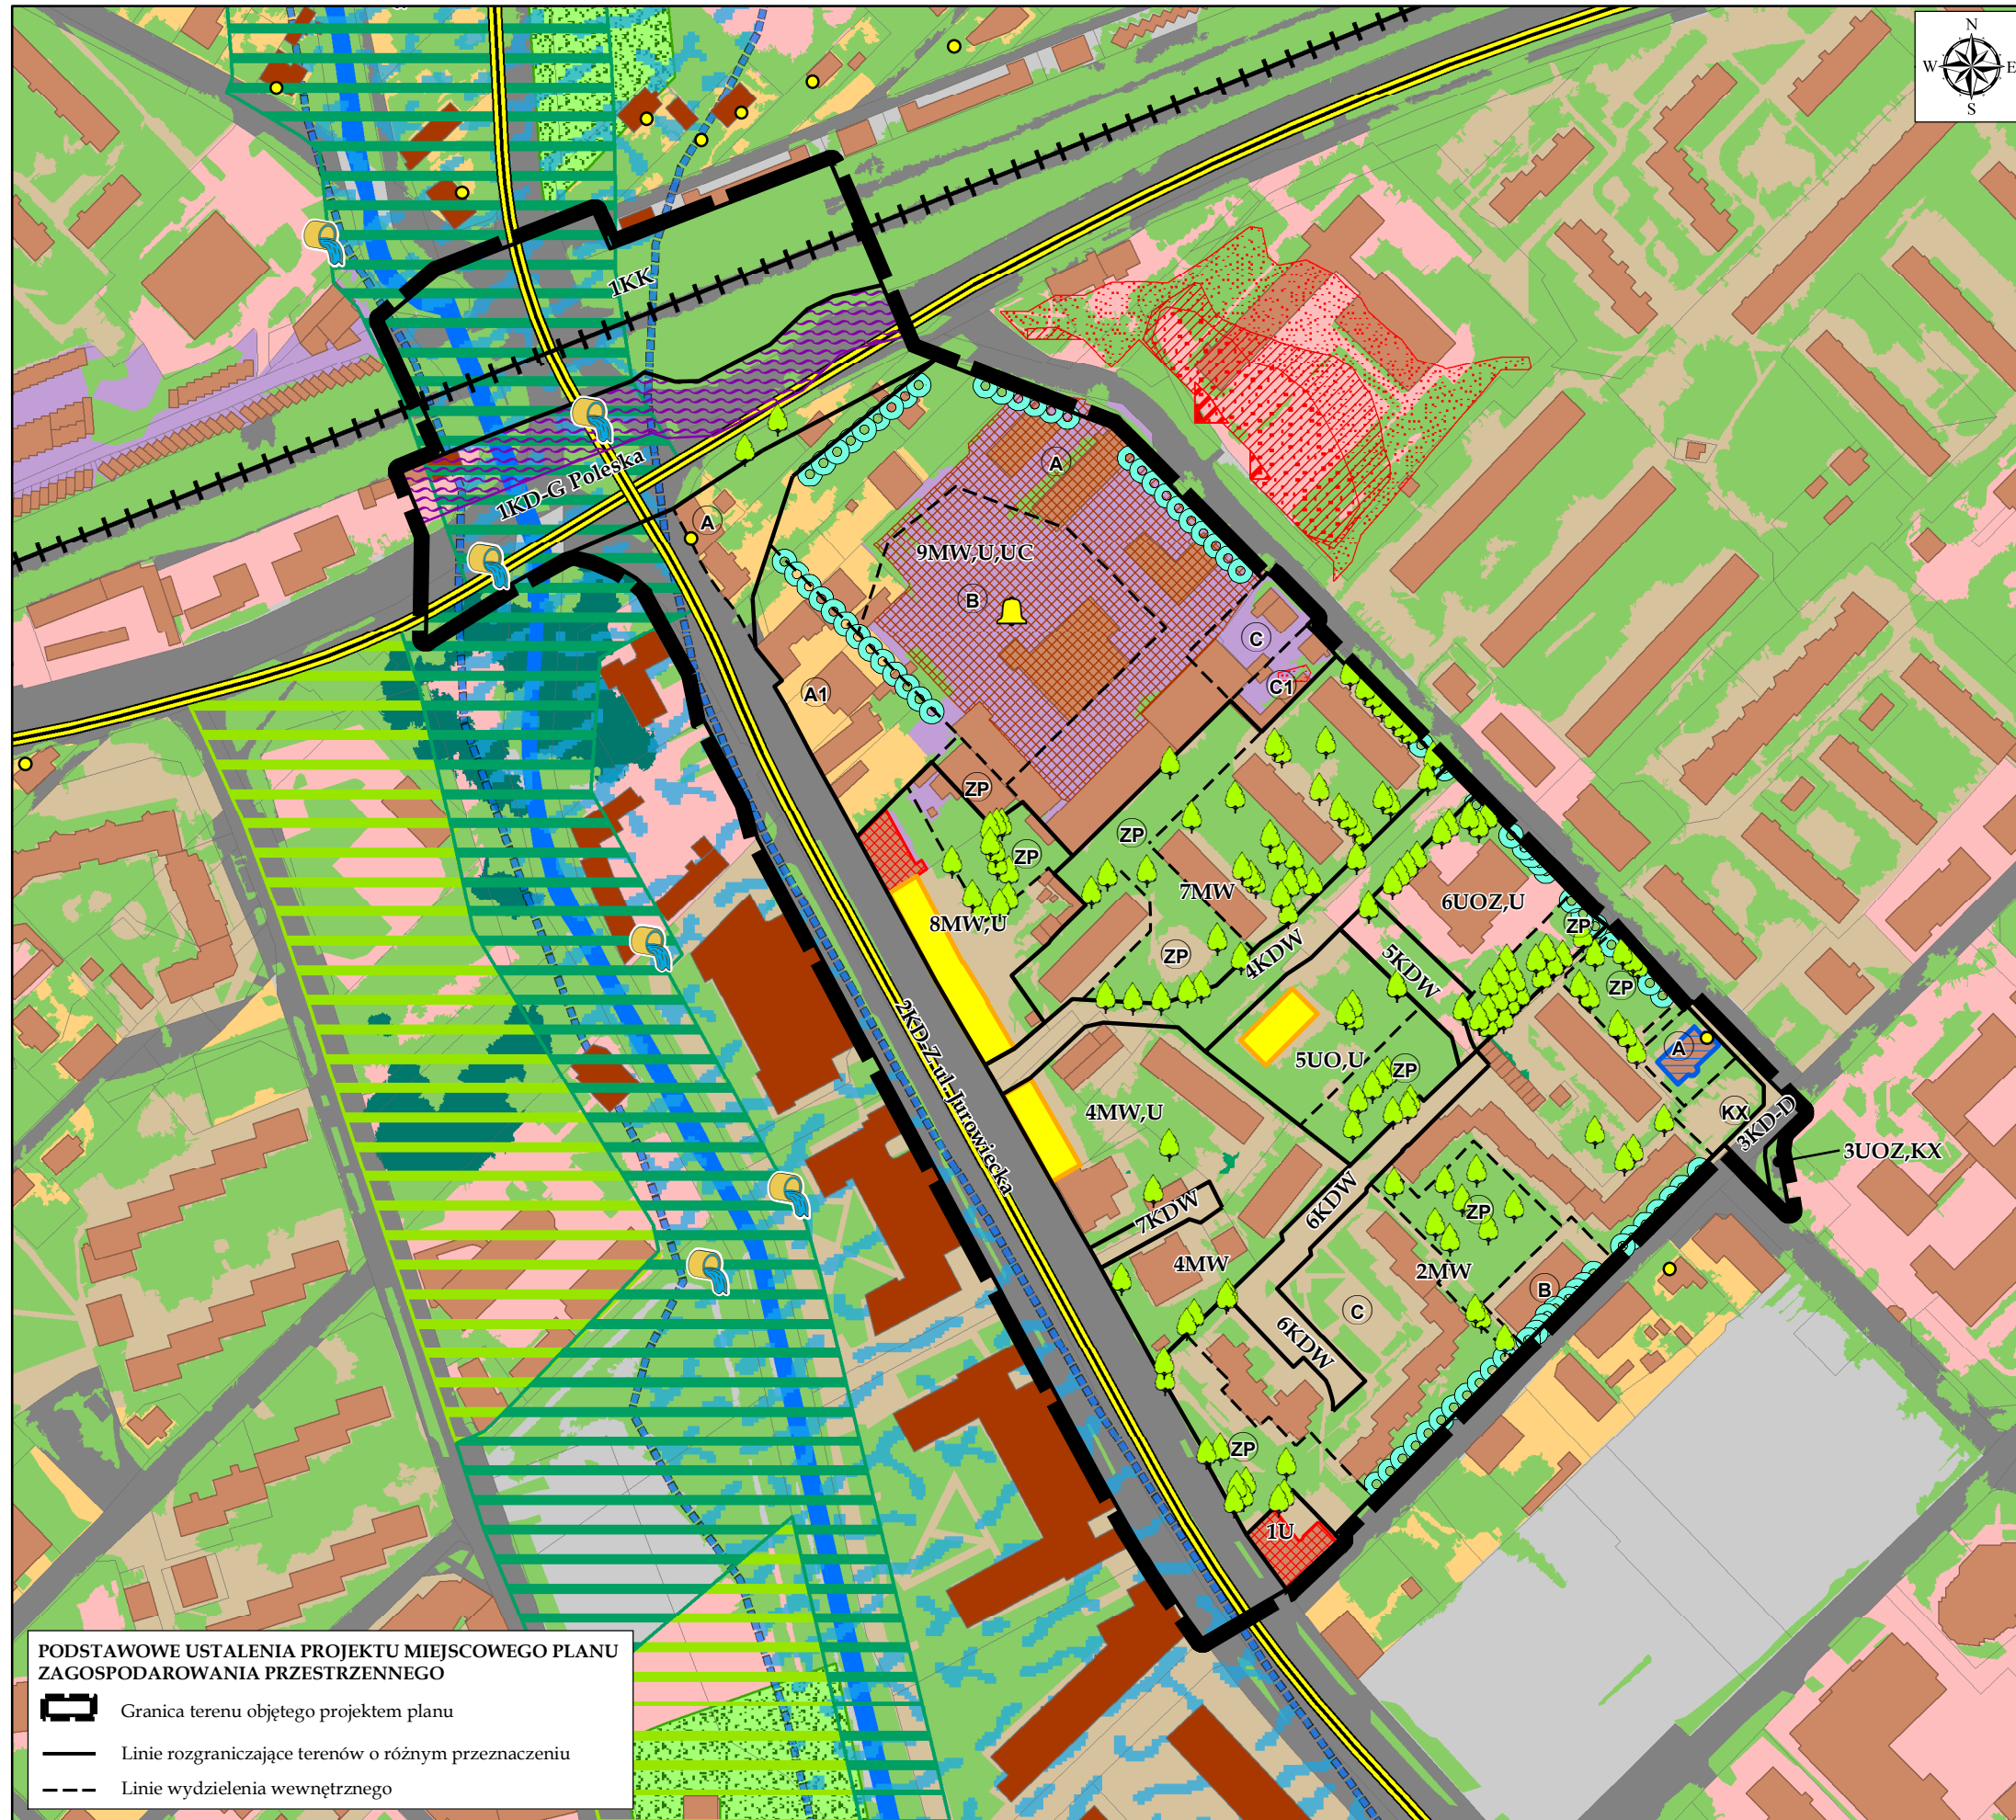

LEGENDA
TERENY KSZTAŁTOWANIA SYSTEMU PRZYRODNICZEGO
NA PODST. STUDIUM UWARUNKOWAŃ I KIERUNKÓW
ZAGOSPODAROWANIA PRZESTRZENNEGO MIASTA BIAŁEGOSTOKU

- Obszar podstawowego systemu przyrodniczego
- Wspomagający system przyrodniczy - obszar uzupełniający funkcjonowanie systemu przyrodniczego

TERENY I OBIEKTY AKTYWNE BIOLOGICZNIE - stan istniejący

- Nawierzchnia trawiasta oraz zieleń towarzysząca zabudowie i ciągom komunikacyjnym
- Zgrupowania, skupiska roślinności drzewiastej
- Skwery i zieleńce
- Dolina rzeczna jako lokalny korytarz ekologiczny; teren z wysokim poziomem wód gruntowych (częściowo utwardzony)
- Rzeka Biała
- Drzewa wartościowe, wskazane do zachowania w przyszłym zagospodarowaniu terenu
- Istniejące i projektowane szpalery drzew - do zachowania i uzupełnień

TERENY ZURBANIZOWANE - stan istniejący

- Teren zabudowy mieszkaniowej jednorodzinnej
- Teren zabudowy mieszkaniowej wielorodzinnej
- Teren zabudowy usługowej
- Teren usług transportu oraz parkingi
- Pozostałe tereny utwardzone, uszczelnione lub pozbawione roślinności
- Drogi oraz teren kolejowy
- Budynki

OBIEKTY I OBSZARY POTENCJALNYCH KONFLIKTÓW I ZAGROZEŃ

- Strefa ograniczonego zagospodarowania od terenów linii kolejowej
- Teren zajezdni autobusowej (w przyszłości likwidacja tej funkcji, nastąpi zmiana zagospodarowania terenu)
- Przekroczenia hałasu przemysłowego LDWN/LN do 5 dB
- Przekroczenia hałasu przemysłowego LDWN/LN w zakresie 5-10 dB
- Przekroczenia hałasu przemysłowego LN powyżej 10 dB
- Drogi o dużym natężeniu ruchu (powodujące uciążliwość akustyczną)
- Linia kolejowa
- Budynki zaburzające drożność korytarza migracyjnego, jakim jest dolina rzeczna w skali miasta
- Wylot kanalizacji deszczowej

OCHRONA DZIEDZICTWA KULTUROWEGO

- Budynek zabytkowy ujęty w gminnej ewidencji zabytków
- Budynek zabytkowy wpisany do rejestru zabytków
- Budynek niezabytkowy objęty ochroną

POZOSTAŁE OZNACZENIA

- Działki ewidencyjne

PODSTAWOWE USTALENIA PROJEKTU MIEJSCOWEGO PLANU ZAGOSPODAROWANIA PRZESTRZENNEGO

- Granica terenu objętego projektem planu
- Linie rozgraniczające terenów o różnym przeznaczeniu
- Linie wydzielenia wewnętrznego