


PROGNOZA ODDZIAŁYWANIA NA ŚRODOWISKO PROJEKTU MIEJSCOWEGO PLANU ZAGOSPODAROWANIA PRZESTRZENNEGO
CZĘŚCI OSIEDLA NOWE MIASTO W BIAŁYMSTOKU W REJONIE ULIC K. PUŁASKIEGO I TRANSPORTOWEJ - ZAŁĄCZNIK NR 2

SKALA 1 : 4 000

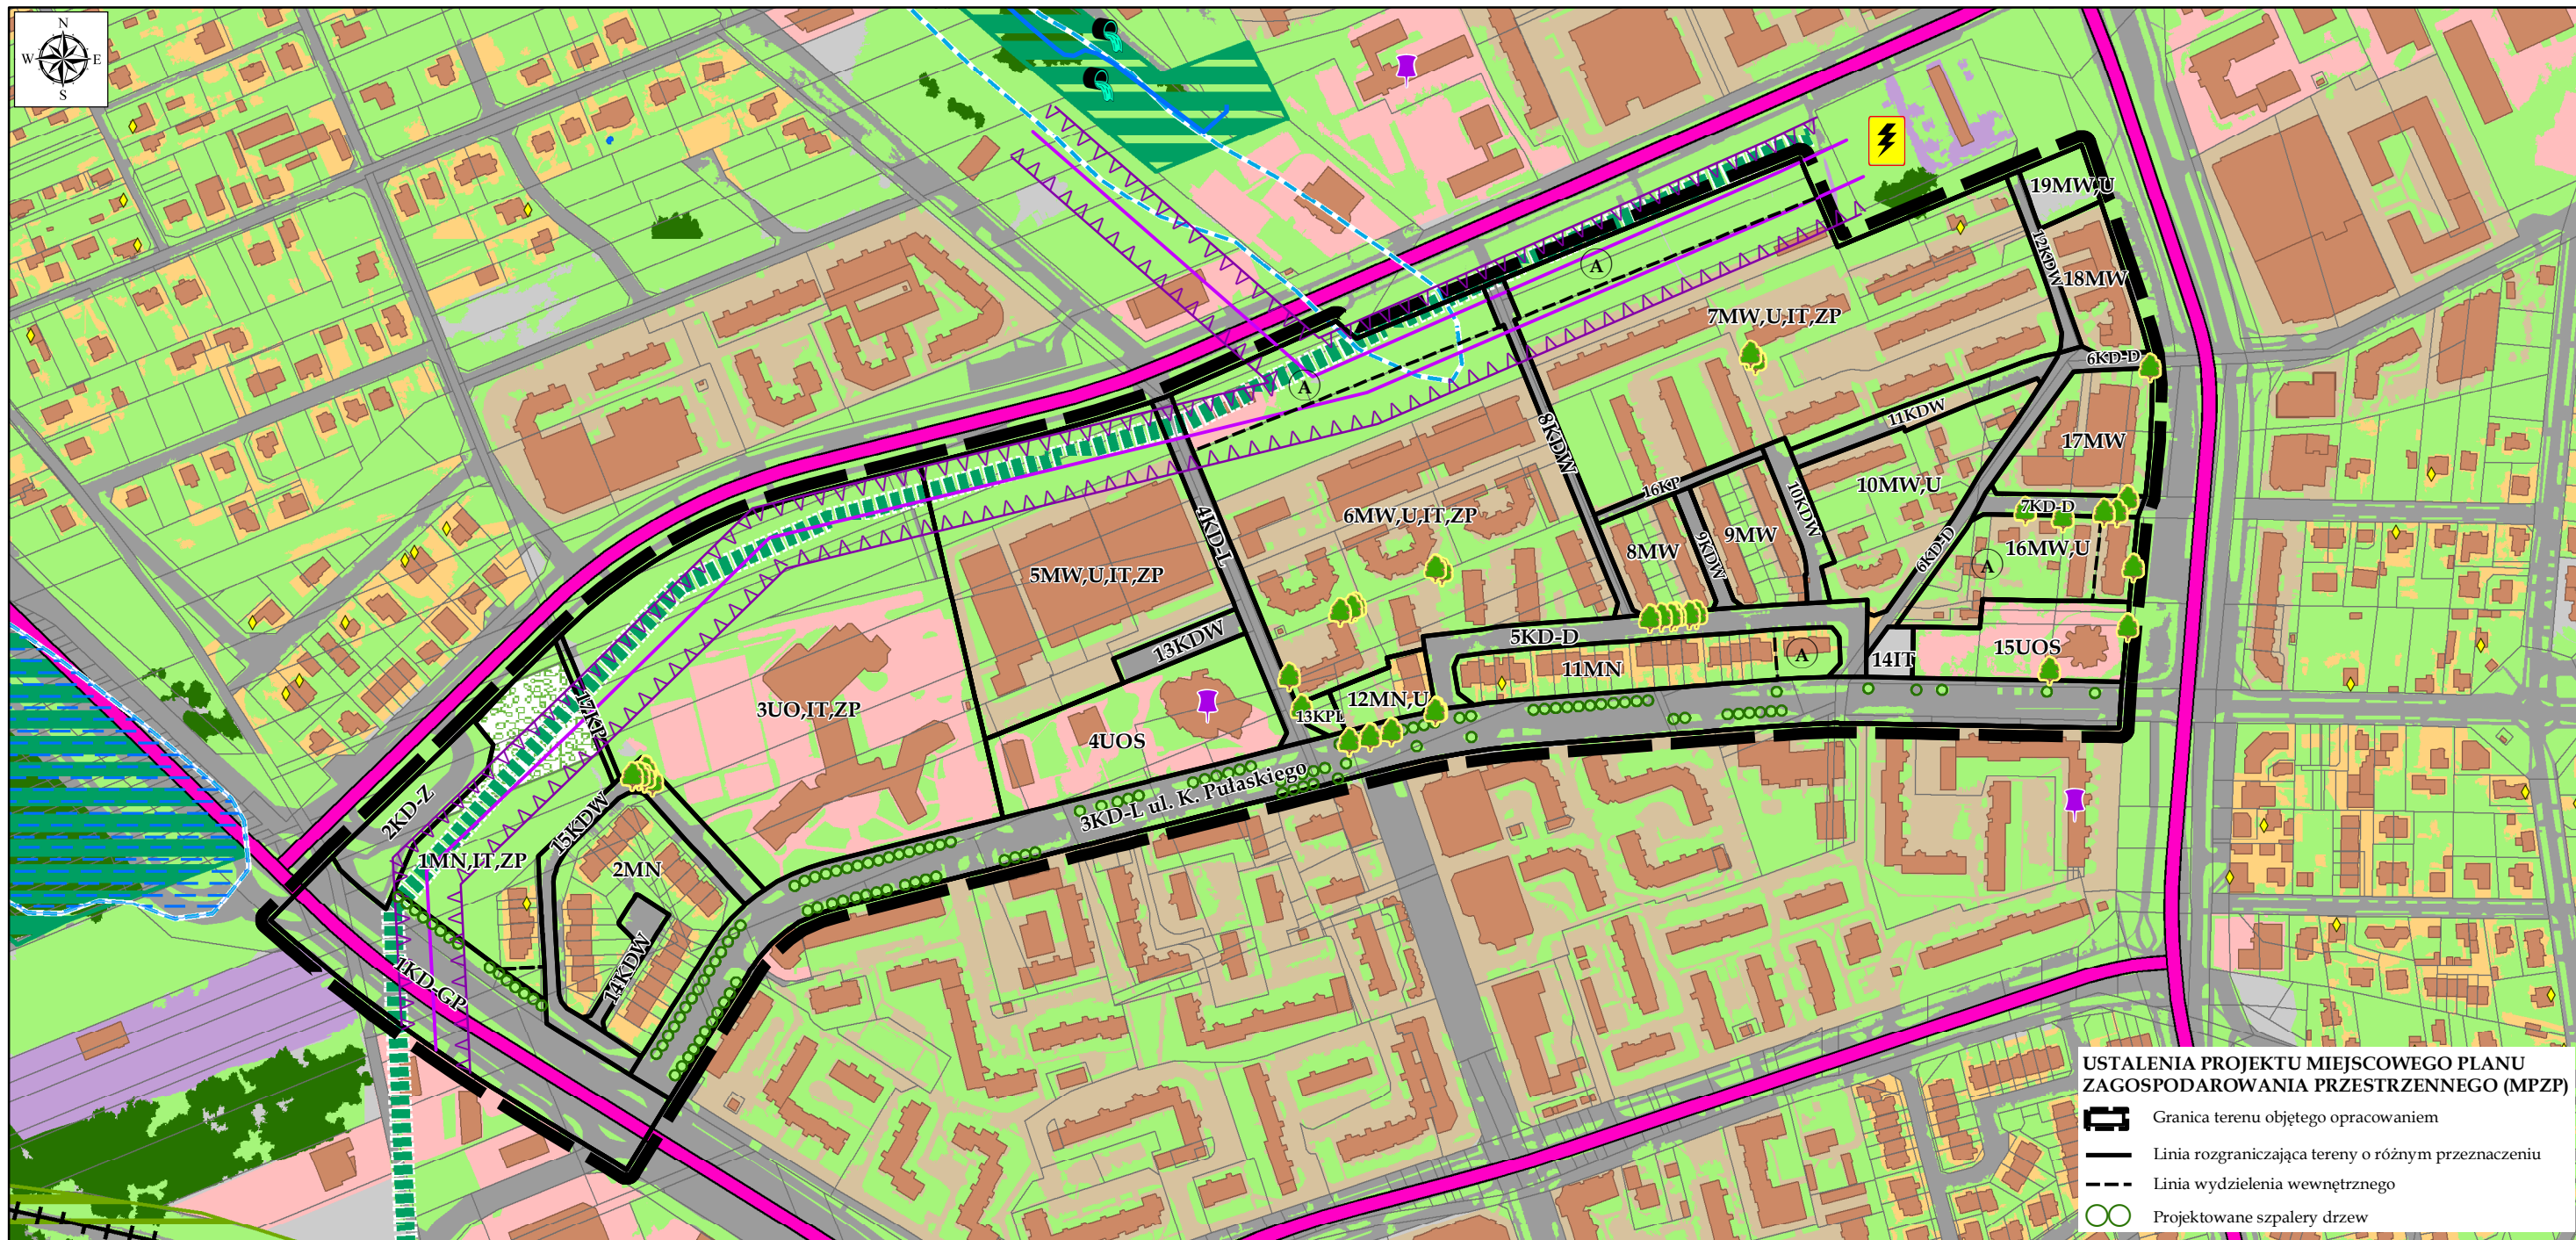

LEGENDA

TERENY KSZTAŁTOWANIA SYSTEMU PRZYRODNICZEGO
NA PODST. STUDIUM UWARUNKOWAŃ I KIERUNKÓW
ZAGOSPODAROWANIA PRZESTRZENNEGO MIASTA BIAŁEGOSTOKU

- Obszar podstawowego systemu przyrodniczego
- Wspomagający system przyrodniczy - obszar uzupełniający funkcjonowanie systemu przyrodniczego
- Łączniki systemu przyrodniczego - obszar uzupełniający funkcjonowanie systemu przyrodniczego

TERENY I OBIEKTY AKTYWNE BIOLOGICZNIE - stan istniejący

- Nawierzchnia trawiasta oraz zieleń komunikacyjna i towarzysząca zabudowie
- Teren z zaawansowaną sukcesją leśną, większe grupy drzew
- Teren zagospodarowany pod "Botaniczny park kieszonkowy"
- Morfologiczna dolina rzeczna jako lokalny korytarz ekologiczny, teren o niekorzystnych warunkach fizjograficznych do zabudowy

- Szczególnie wartościowe drzewa wskazane do zachowania w ustaleniach projektu mpzp
- Teren okresowo podmokły
- Rzeki, ciekі, rowy melioracyjne
- Stanowisko występowania chronionych gatunków zwierząt

TERENY ZURBANIZOWANE - stan istniejący

- Teren zabudowy mieszkaniowej jednorodzinnej
- Teren zabudowy mieszkaniowej wielorodzinnej
- Teren zabudowy usługowej
- Teren usług transportu, teren zabudowy produkcyjnej oraz zespoły garaży
- Inne tereny utwardzone, uszczelnione lub pozbawione roślinności
- Budynek
- Droga

OBIEKTY I OBSZARY POTENCJALNYCH KONFLIKTÓW I ZAGROZEŃ

- Linia kolejowa
- Droga o dużym natężeniu ruchu powodująca potencjalną uciążliwość akustyczną
- Linia napowietrzna elektroenergetyczna wysokiego napięcia 110 kV
- Strefa techniczna linii WN 110 kV (obustronnie od osi linii po 20 m)
- Stacja tankowania paliw płynnych i/lub gazowych
- Stacja bazowa telefonii komórkowej - źródło promieniowania elektromagnetycznego
- Zbiornik na nieczystości płynne (tzw. szambo)
- Wylot kanalizacji deszczowej
- Stacja transformatorowo-rozdzielcza WN/SN RPZ-5

POZOSTAŁE OZNACZENIA

- Działki ewidencyjne

USTALENIA PROJEKTU MIEJSCOWEGO PLANU
ZAGOSPODAROWANIA PRZESTRZENNEGO (MPZP)

- Granica terenu objętego opracowaniem
- Linia rozgraniczająca tereny o różnym przeznaczeniu
- Linia wydzielenia wewnętrznego
- Projektowane szpalery drzew