
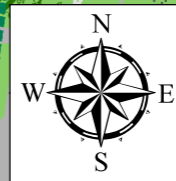


**PROGNOZA ODDZIAŁYWANIA NA ŚRODOWISKO PROJEKTU ZMIANY MIEJSCOWEGO PLANU ZAGOSPODAROWANIA PRZESTRZENNEGO CZĘŚCI OSIEDLA WYGODA W BIAŁYMSTOKU (REJON UL. J. KLUKA I UL. S. NOWAKOWSKIEGO)
SKALA 1 : 7 000**

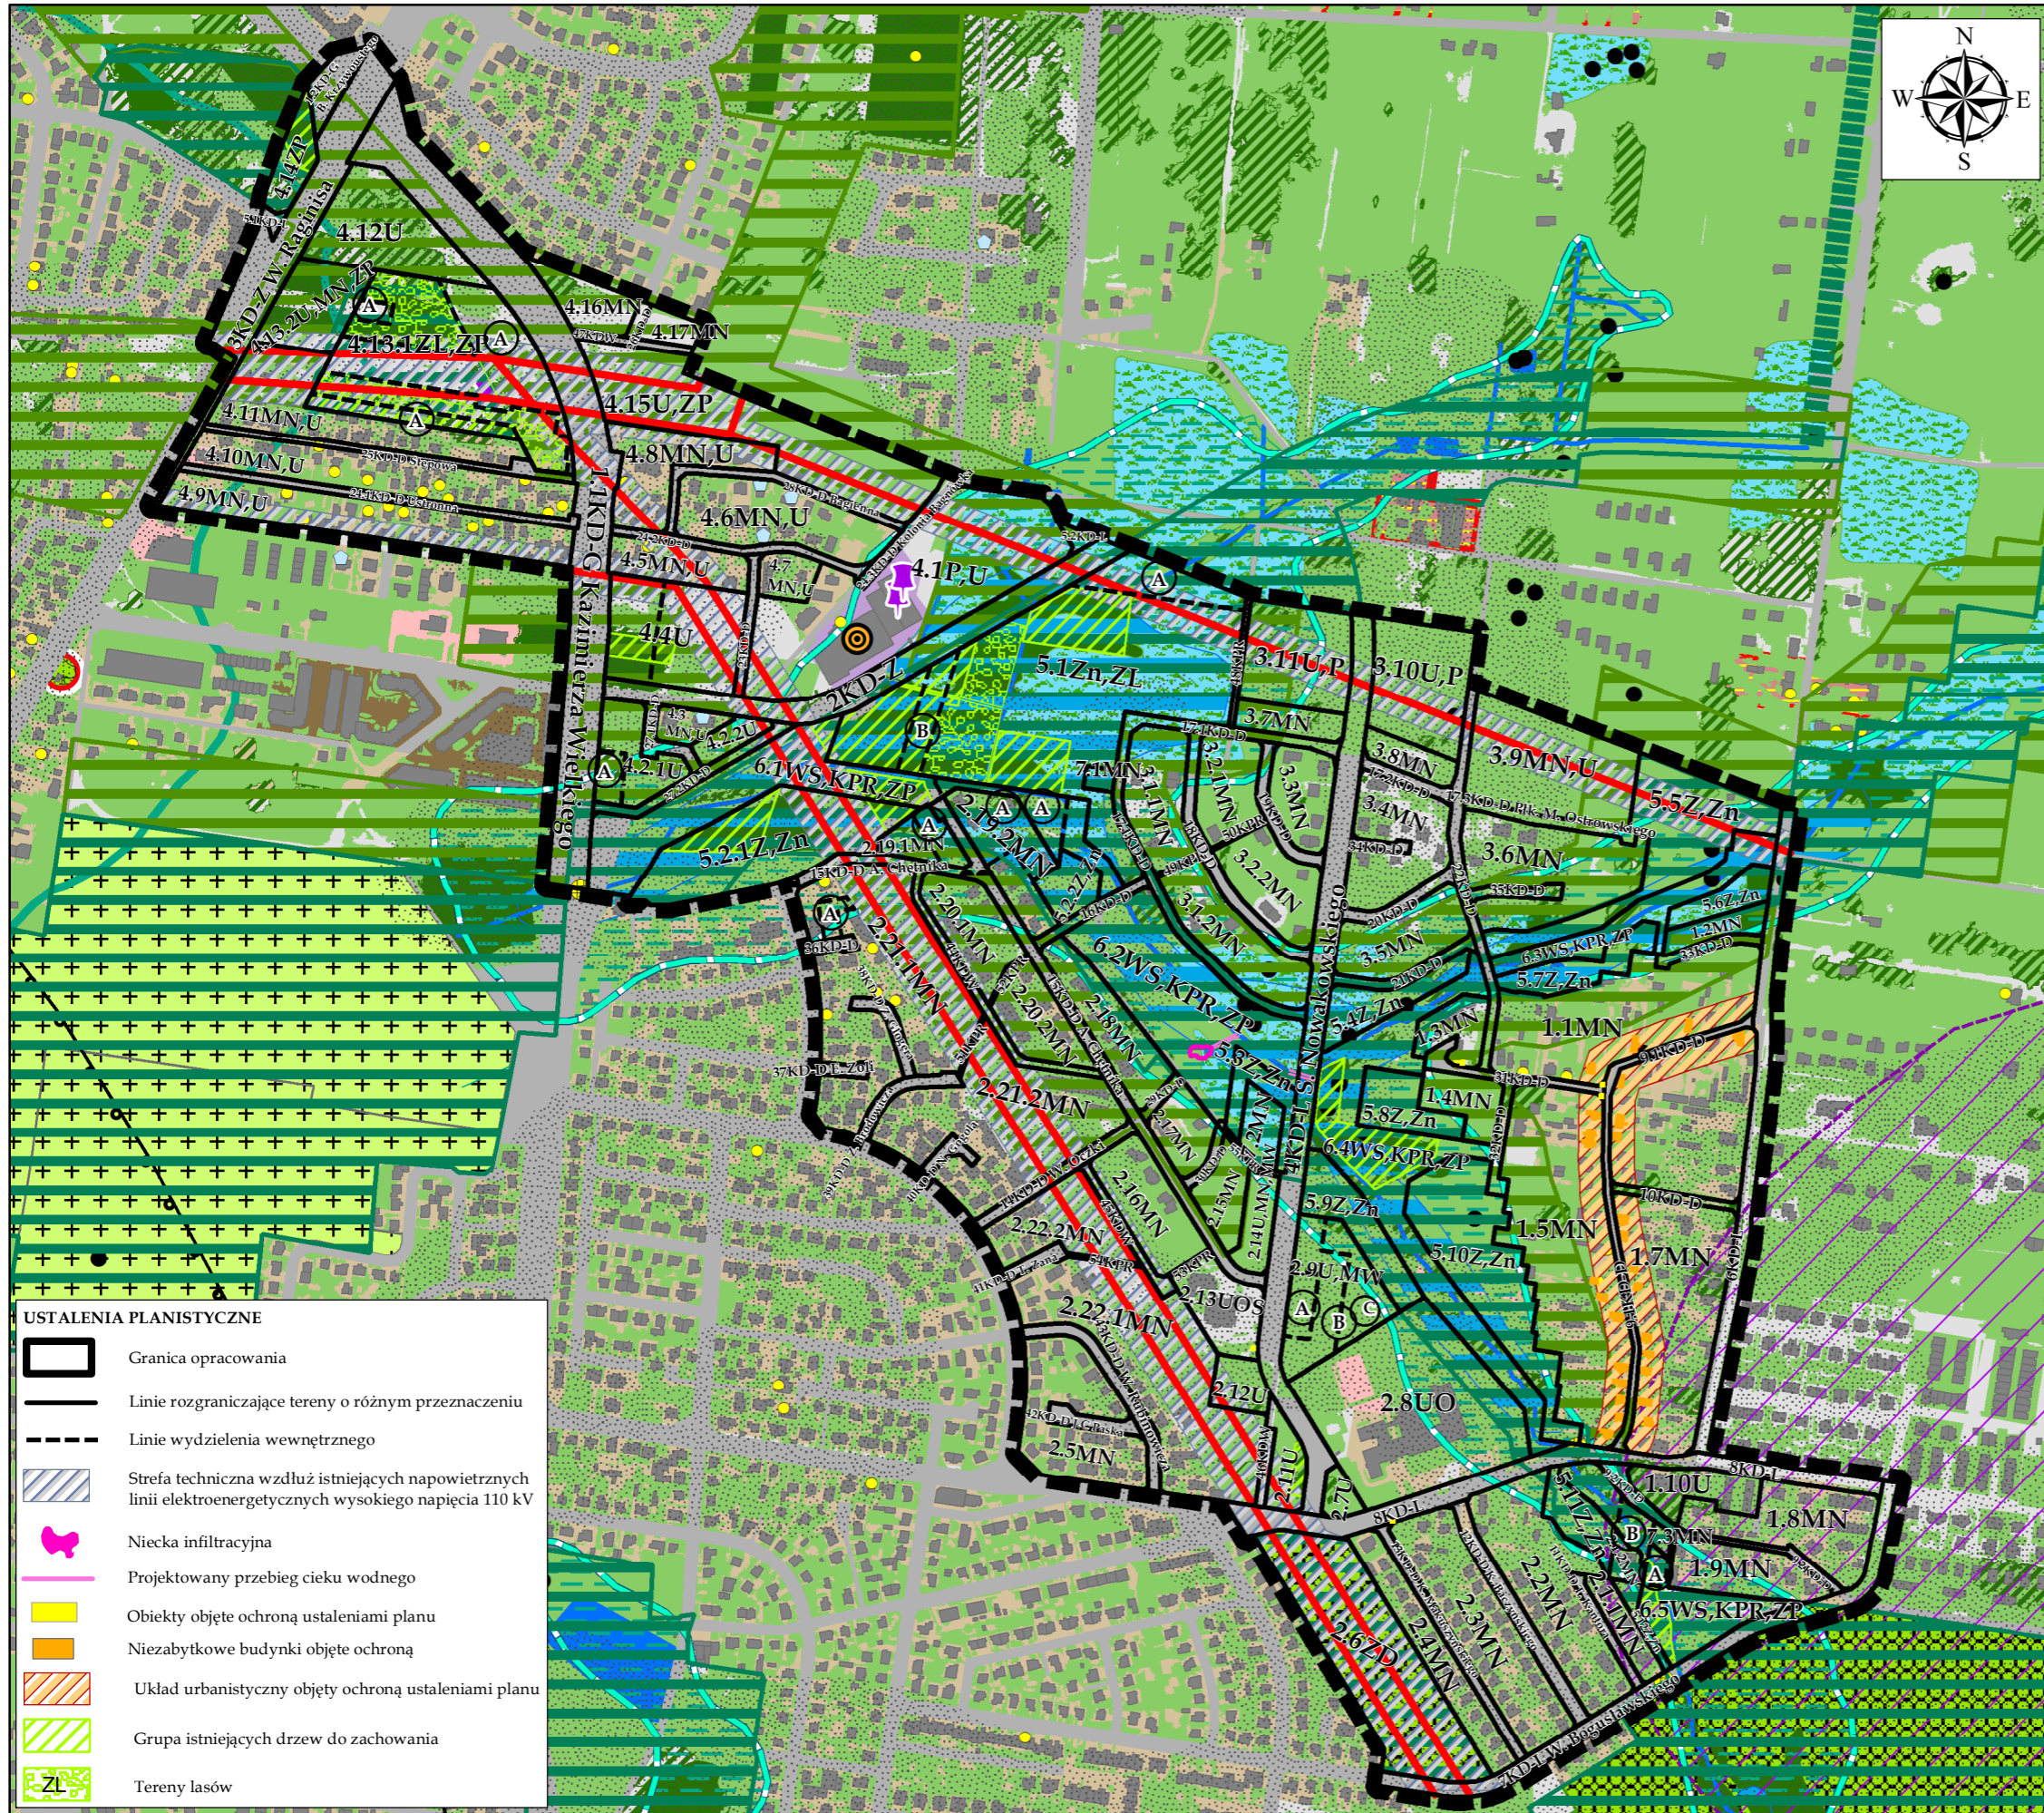

OBJAŚNIENIA ZNAKÓW I KOLORÓW

TERENY KSZTAŁTOWANIA SYSTEMU PRZYRODNICZEGO NA PODST. STUDIUM UWARUNKOWAŃ I KIERUNKÓW ZAGOSPODAROWANIA PRZESTRZENNEGO MIASTA BIAŁEGOSTOKU

- Obszar podstawowego systemu przyrodniczego
- Wspomagający system przyrodniczy - obszar uzupełniający funkcjonowanie systemu przyrodniczego
- Łączniki systemu przyrodniczego - obszar uzupełniający funkcjonowanie systemu przyrodniczego

TERENY I OBIEKTY AKTYWNE BIOLOGICZNE - stan istniejący

- Zbiorowiska leśne
- Drobne powierzchniowo tereny leśne oraz tereny z zaawansowaną sukcesją leśną proponując się do wykorzystania w charakterze urządzonej zieleni wysokiej
- Obszary o wysokim stopniu naturalności i bioróżnorodności
- Nawierzchnia trawista oraz zieleni towarzysząca zabudowie
- Ogrody działkowe
- Cmentarze
- Pomniki przyrody
- Morfologiczna dolina rzecznej - główny system korytarzy ekologicznych, postulowany maksymalny zasięg terenów zurbanizowanych
- Zasięg występowania jeża wschodniego Erinaceus roumanicus
- Istniejące zbiorniki wodne, stawy
- Rzeki, cieki, rowy melioracyjne
- Stanowiska chronionych i rzadkich gatunków zwierząt, roślin i grzybów

OBIEKTY I OBSZARY POTENCJALNYCH KONFLIKTÓW I ZAGROŻEŃ

- Tereny nieprzydatne do zabudowy ze względu na występowanie nienośnych gruntów mineralno-organicznych i wysoki poziom wód gruntowych (0 - 2 m p.p.t.)
- Tereny jak wyżej, ale z wysokim poziomem wód gruntowych (0 - 1 m p.p.t.) i występowaniem gruntów organicznych, które częściowo uległy utwardzeniu
- Grunty dobrze przepuszczalne - gruboziarniste żwiry i piaski
- Stacja bazowa telefonii komórkowej - potencjalne źródło promieniowania elektromagnetycznego
- Największe zakłady w skali miasta emitujące pył zawieszony PM10, pył zaw. PM2,5 lub benzo(a)piren (PAK Serwis Pojazdów)
- Stacje paliw płynnych
- Wylot kanalizacji deszczowej
- Ulice o dużym natężeniu ruchu, powodujące lokalne uciążliwości akustyczne
- Linie elektroenergetyczne wysokiego napięcia 110 kV
- Zbiorniki na nieczystości płynne (tzw. szamba)
- Indywidualne ujęcia wód
- Obszar bezodpływowy
- Lej depresyjny spowodowany eksploatacją wód podziemnych

TERENY ZURBANIZOWANE - stan istniejący

- Teren zabudowy mieszkaniowej jednorodzinnej
- Teren zabudowy usługowej
- Teren zabudowy usługowej
- Teren zabudowy mieszkaniowej wielorodzinnej
- Szklarnie, gospodarstwa ogrodnicze
- Pozostałe tereny zurbanizowane, utwardzone
- Budynki
- Teren dróg

USTALENIA PLANISTYCZNE

- Granica opracowania
- Linie rozgraniczające tereny o różnym przeznaczeniu
- Linie wydzielenia wewnętrznego
- Strefa techniczna wzdłuż istniejących napowietrznych linii elektroenergetycznych wysokiego napięcia 110 kV
- Niecka infiltracyjna
- Projektowany przebieg cieku wodnego
- Obiekty objęte ochroną ustaleniami planu
- Niezabytkowe budynki objęte ochroną
- Układ urbanistyczny objęty ochroną ustaleniami planu
- Grupa istniejących drzew do zachowania
- Tereny lasów