


PROGNOZA ODDZIAŁYWANIA NA ŚRODOWISKO PROJEKTU MIEJSCOWEGO PLANU ZAGOSPODAROWANIA PRZESTRZENNEGO CZĘŚCI OSIEDLA ANTONIUK W BIAŁYMSTOKU W REJONIE ULIC ALEI SOLIDARNOŚCI I ZWYCIĘSTWA - ZAŁĄCZNIK NR 2

SKALA 1 : 3 500

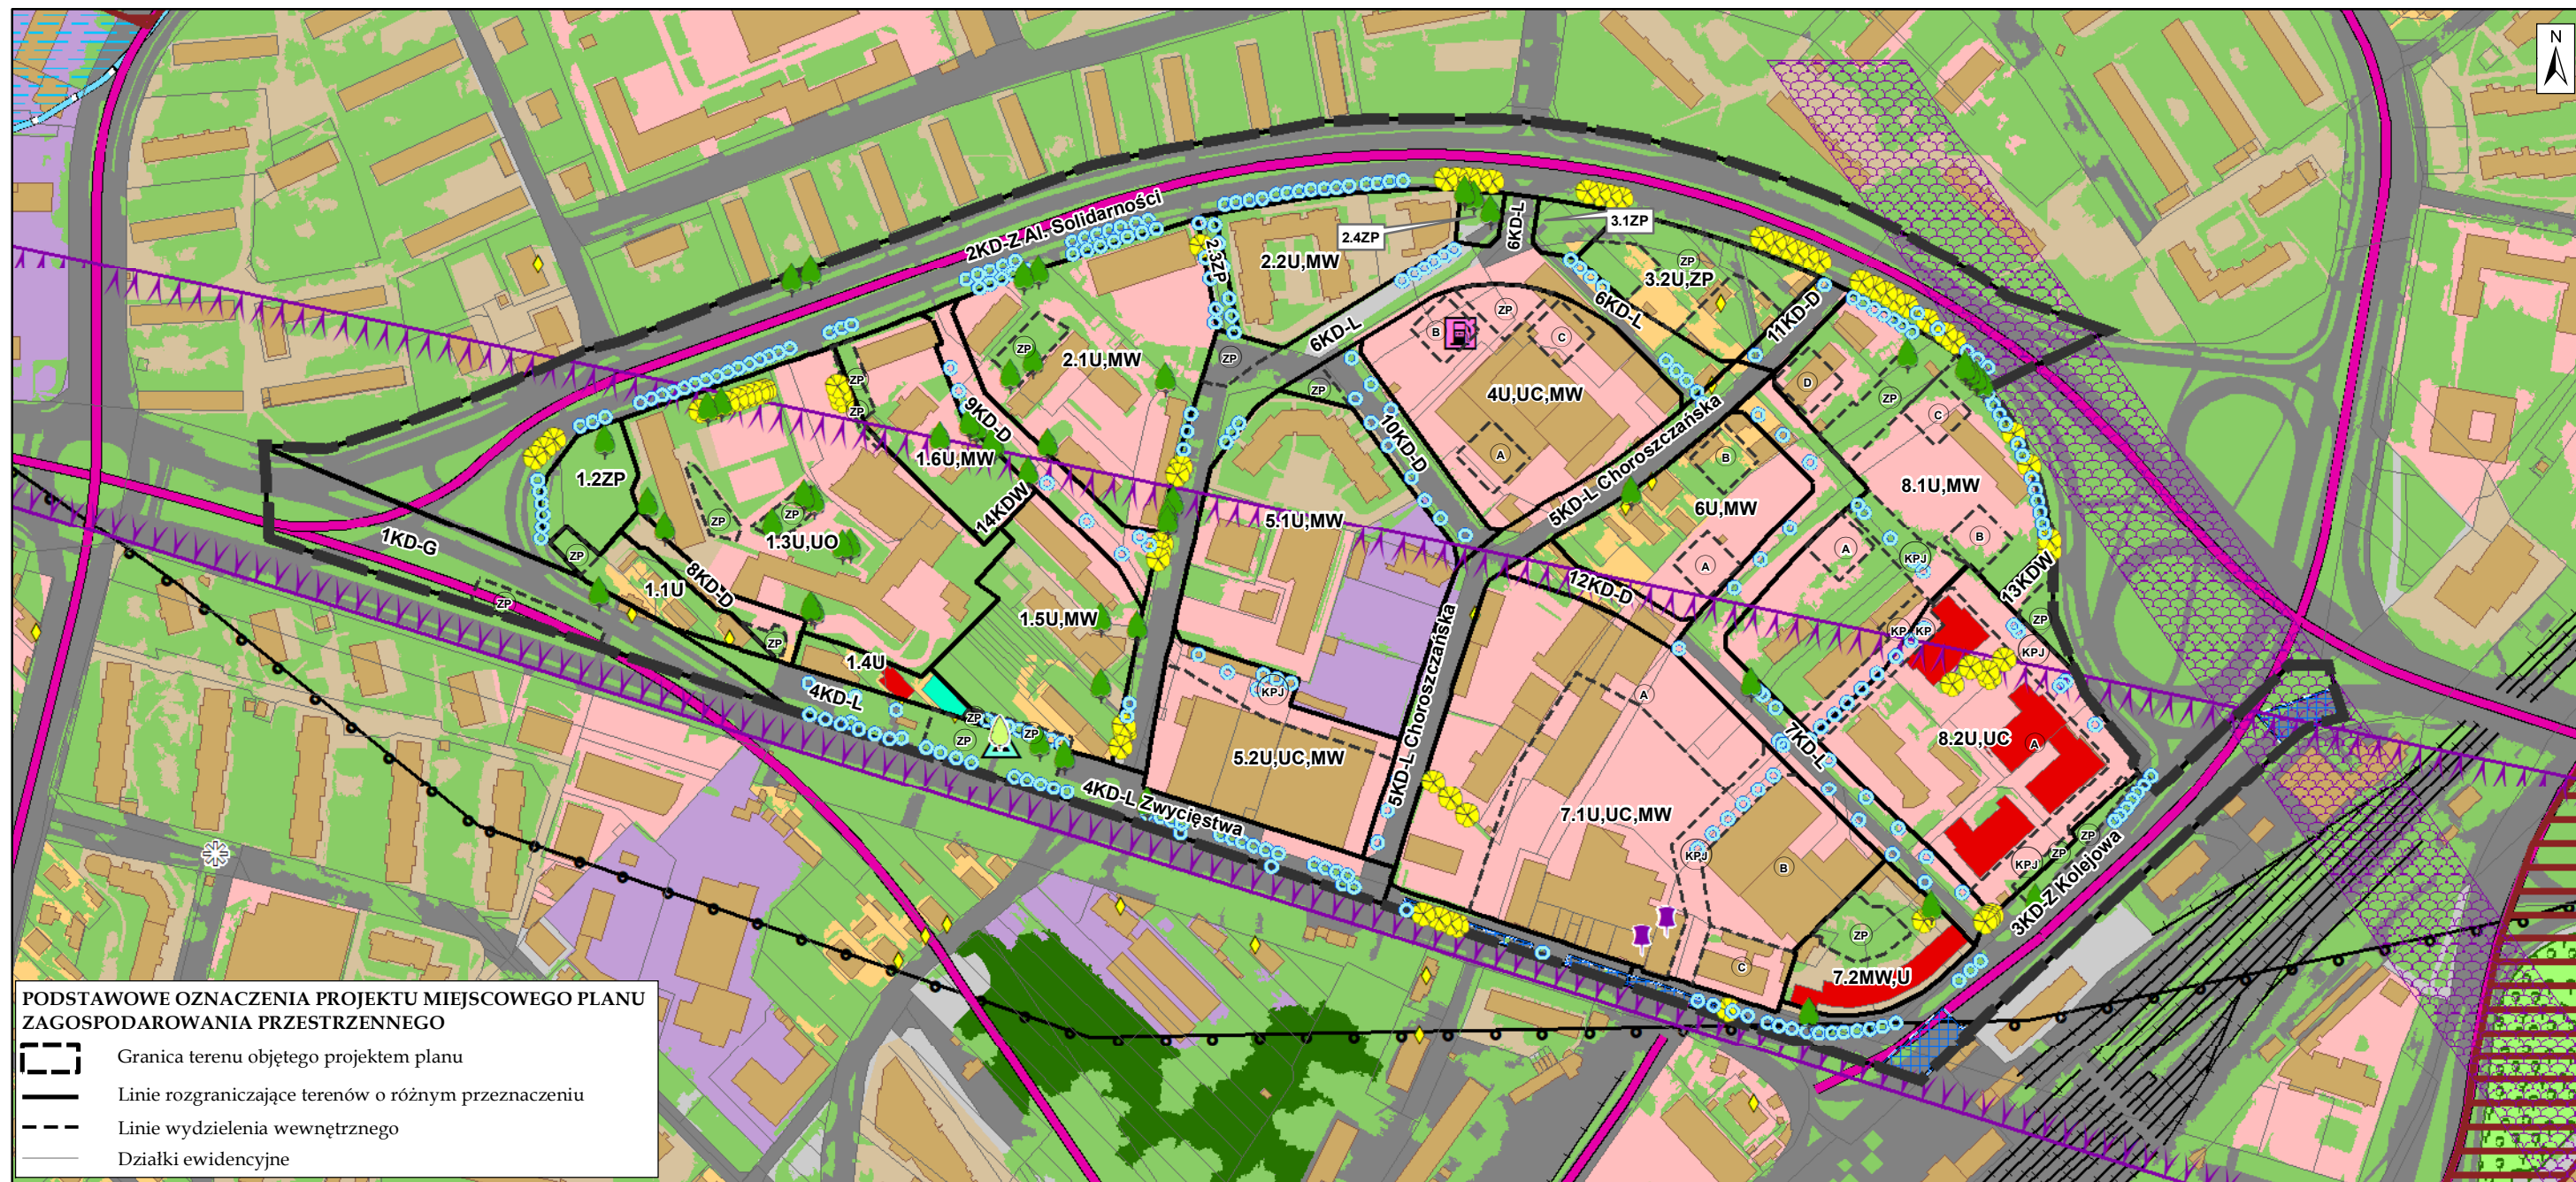

PODSTAWOWE OZNACZENIA PROJEKTU MIEJSCOWEGO PLANU ZAGOSPODAROWANIA PRZESTRZENNEGO

- Granica terenu objętego projektem planu
- Linie rozgraniczające terenów o różnym przeznaczeniu
- Linie wydzielenia wewnętrznego
- Działki ewidencyjne

OBJAŚNIENIA ZNAKÓW I KOLORÓW

- OBSZARY AKTYWNE BIOLOGICZNIE - stan istniejący**
- Nawierzchnia trawiasta oraz roślinność towarzysząca zabudowie i ciągom komunikacyjnym
 - Parki, skwery
 - Grupy i skupiska drzew
 - Obszar podstawowego systemu przyrodniczego wyznaczony na podst. Studium uwarunkowań i kierunków zagospodarowania przestrzennego miasta Białegostoku
 - Morfologiczna dolina rzeczna - korytarz ekologiczny, teren nieprzydatny do zabudowy (wysoki poziom wód gruntowych)
 - Stanowisko występowania porostu - przylepki okopconej Melanelia fuliginosa
- TERENY ZURBANIZOWANE**
- Teren zabudowy mieszkaniowej jednorodzinnej
 - Teren zabudowy mieszkaniowej wielorodzinnej
 - Teren zabudowy usługowej
 - Teren zabudowy produkcyjnej, usługowo-produkcyjnej

- Inne tereny utwardzone, uszczelnione lub utrudniające wegetację roślinności
 - Budynki
 - Teren dróg i obszar kolejowy
- OBIEKTY I OBSZARY POTENCJALNYCH KONFLIKTÓW I ZAGROŹEŃ**
- Zasięg leja depresyjnego spowodowanego eksploatacją wód podziemnych
 - Strefa ograniczonego zagospodarowania od obszarów kolejowych
 - Linie kolejowe (ruch pociągów stwarza krótkotrwałe uciążliwości akustyczne oraz stanowi potencjalne niebezpieczeństwo podczas transportu materiałów niebezpiecznych)
 - Ulica (istniejąca oraz projektowana) o dużym natężeniu ruchu, wpływająca na klimat akustyczny
 - Stacja bazowa telefonii komórkowej - źródło promieniowania elektromagnetycznego
 - Stacja tankowania paliwa
 - Zbiorniki szczelne na nieczystości płynne (szamba) poddawane likwidacji i podłączeniu budynków do ogólnomiejskiej sieci kanalizacji sanitarnej

- USTALENIA PLANISTYCZNE OGRANICZAJĄCE URBANIZACJĘ TERENU OBJĘTEGO OPRACOWANIEM**
- Strefa widokowa na kościół pw. św. Rocha (ograniczenia wysokości zabudowy)
 - Strefa ochronna radiolinii pomiędzy SLR Białystok/Centrum a RTCN Krynice o szerokości 50 m z ograniczeniem wysokości zabudowy do 35 m n.p.t.
 - Wartościowe drzewo wskazane do zachowania
 - Lokalizacja drzewa - brzozy do ponownego nasadzenia jako integralnego elementu kompozycyjnego przy Pomniku Żołnierzy 1 Pułku Piechoty Legionów
 - Istniejące drzewa/szpалery wskazane do zachowania i uzupełnień
 - Projektowane szpalery drzew
- OCHRONA ZABYTKÓW I DZIEDZICTWA KULTUROWEGO**
- Budynki/obiekty zabytkowe ujęte w gminnej ewidencji zabytków
 - Niezabytkowe budynki i zespoły budynków objęte ochroną
 - Pomnik Żołnierzy 1 Pułku Piechoty Legionów, 1920 r.

