




**PROJEKT MIEJSCOWEGO PLANU ZAGOSPODAROWANIA
PRZESTRZENNEGO CZĘŚCI OSIEDLA PIASTA I W BIAŁYMSTOKU W
REJONIE ULIC BOLESŁAWA CHROBREGO I SKORUPSKIEJ**




Studium uwarunkowań i kierunków zagospodarowania przestrzennego miasta Białegostoku

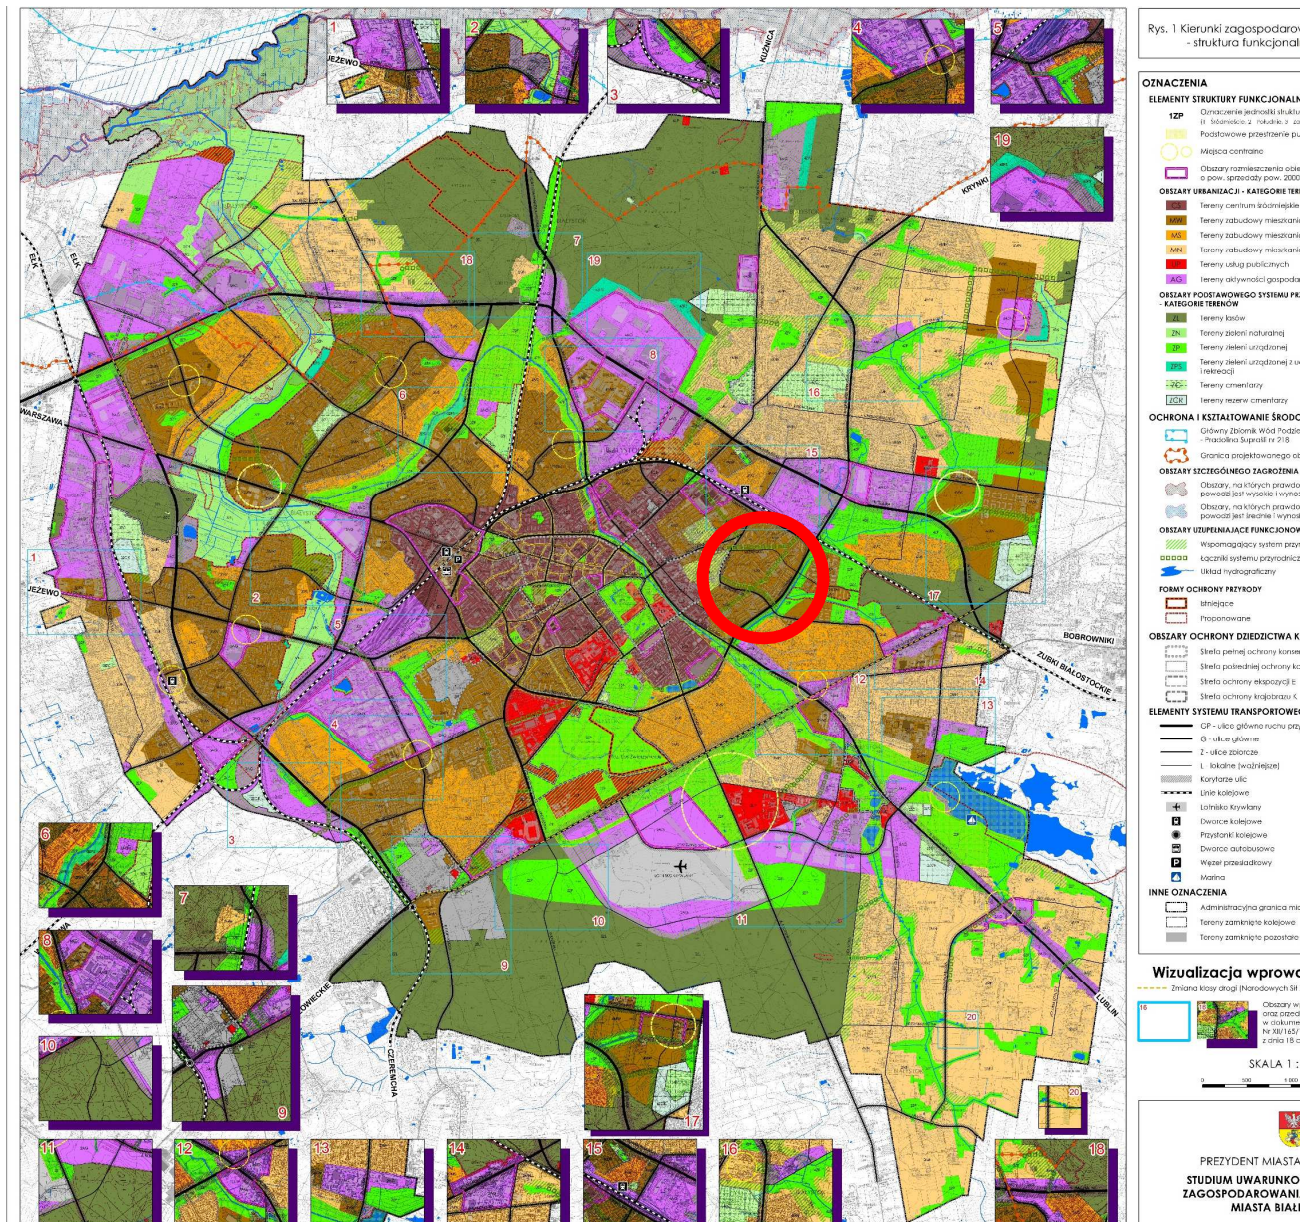

Studium uwarunkowań i kierunków zagospodarowania przestrzennego miasta Białegostoku

WYRYS ZE STUDIUM UWARUNKOWAŃ I KIERUNKÓW ZAGOSPODAROWANIA PRZESTRZENNEGO MIASTA BIAŁEGOSTOKU

uchwalonego uchwałą nr XII/165/19 Rady Miasta Białystok z dnia 18 czerwca 2019 r., zmienionego uchwałą nr LXXVII/1079/23 Rady Miasta Białystok z 18 grudnia 2023 r.

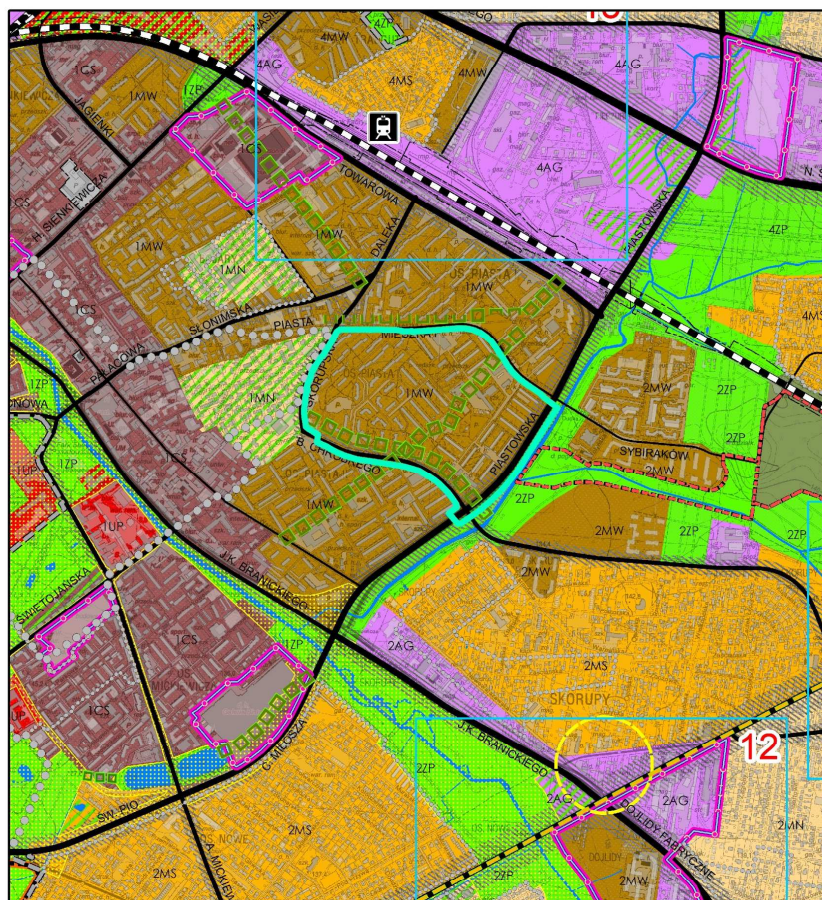

ELEMENTY STRUKTURY FUNKCJONALNO-PRZESTRZENNEJ

1ZP Oznaczenie jednostki strukturalnej i kategorii terenu
(1 - Śródmieście, 2 - Południe, 3 - Zachód, 4 - Wschód)

OBSZARY URBANIZACJI - KATEGORIE TERENÓW

MW Tereny zabudowy mieszkaniowej wysokiej intensywności

MN Tereny zabudowy mieszkaniowej niskiej intensywności

OBSZARY PODSTAWOWEGO SYSTEMU PRZYRODNICZEGO - KATEGORIE TERENÓW

ZP Tereny zieleni urządzonej

OCHRONA I KSZTAŁTOWANIE ŚRODOWISKA

OBSZARY UZUPEŁNIAJĄCE FUNKCJONOWANIE SYSTEMU PRZYRODNICZEGO

Wspomagający system przyrodniczy

Łączniki systemu przyrodniczego

Układ hydrograficzny

OBSZARY OCHRONY DZIEDZICTWA KULTUROWEGO

Strefa pełnej ochrony konserwatorskiej A

ELEMENTY SYSTEMU TRANSPORTOWEGO


G - ulice główne

Z - ulice zbiorcze


Korytarze ulic

granica obszaru objętego planu


SKALA 1 : 20 000

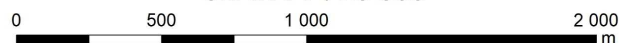


Granice uchwały

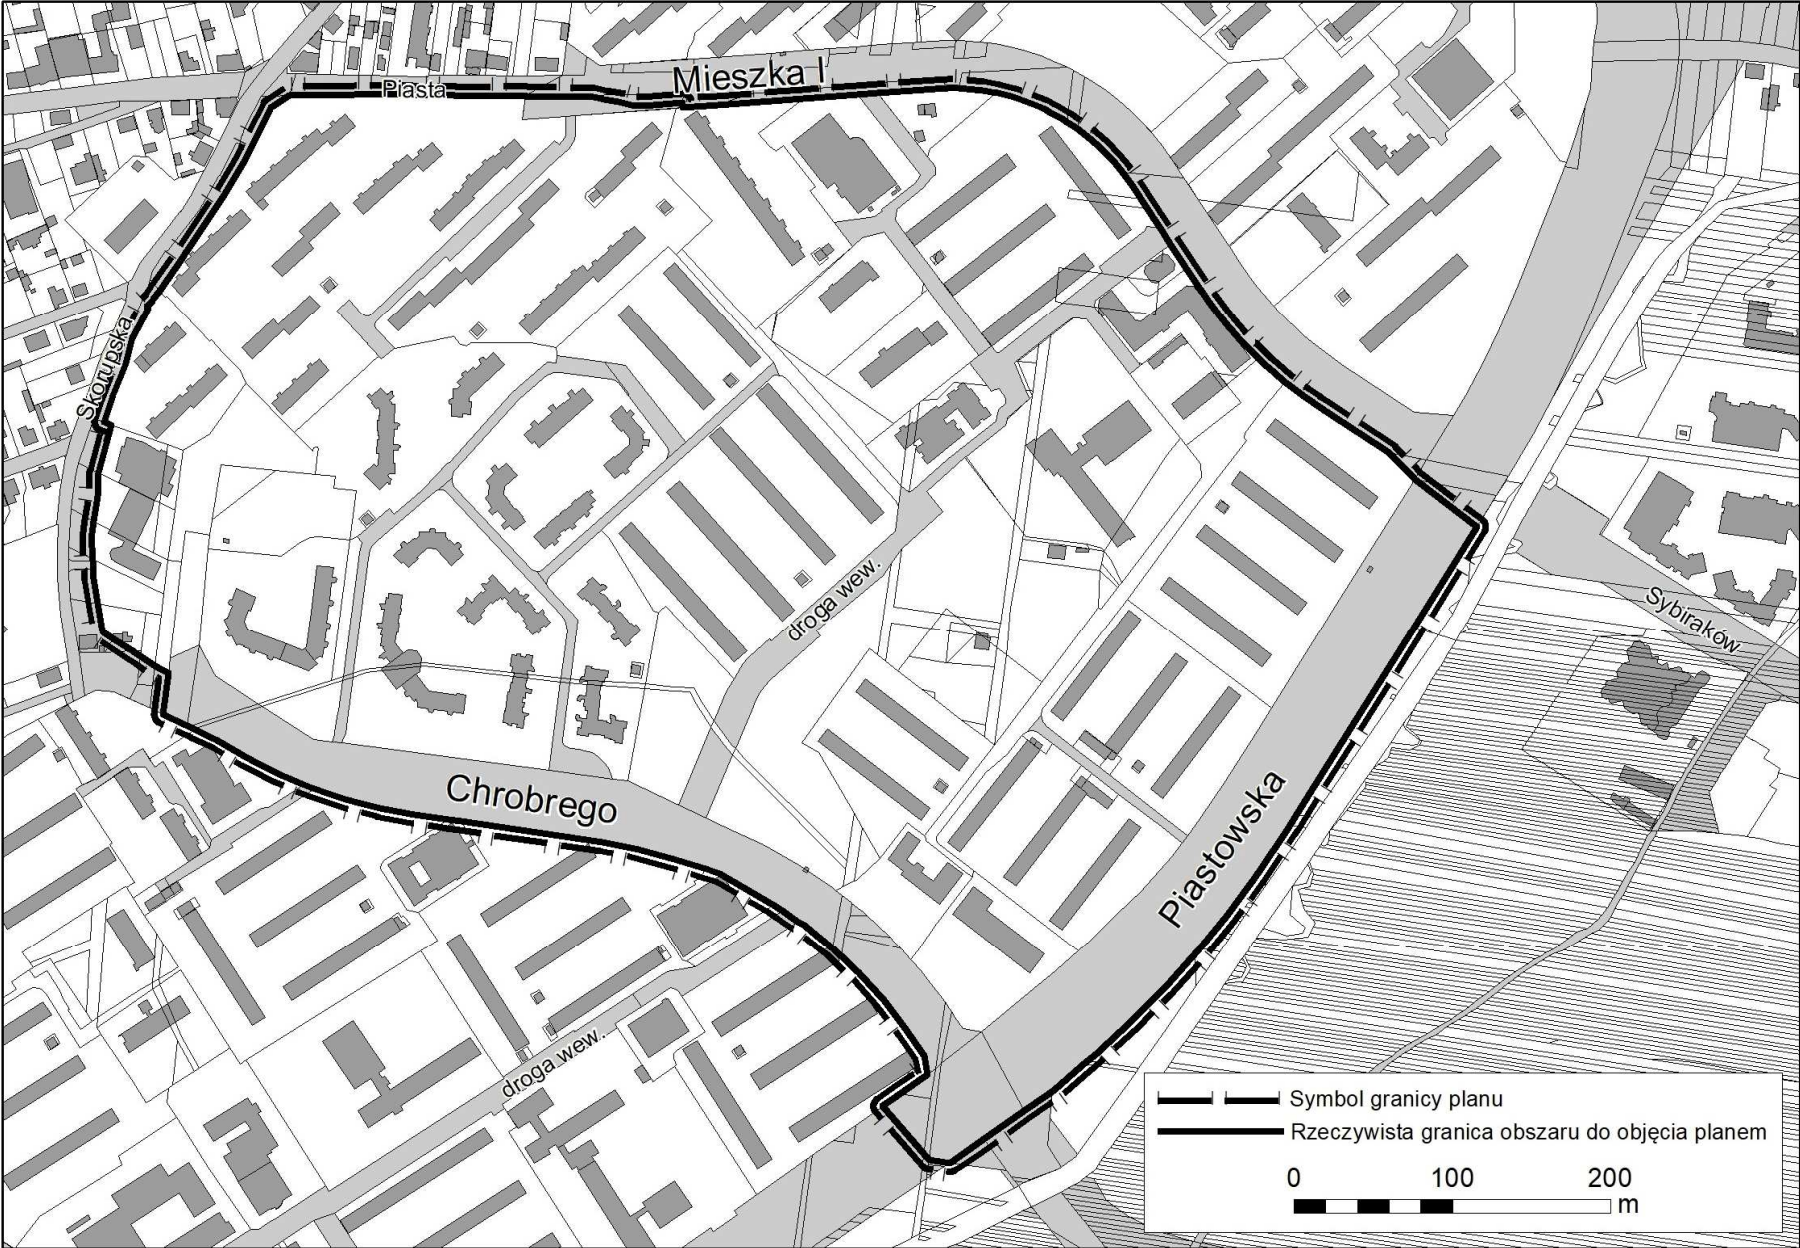

Projekt planu – I wyłożenie do publicznego wglądu

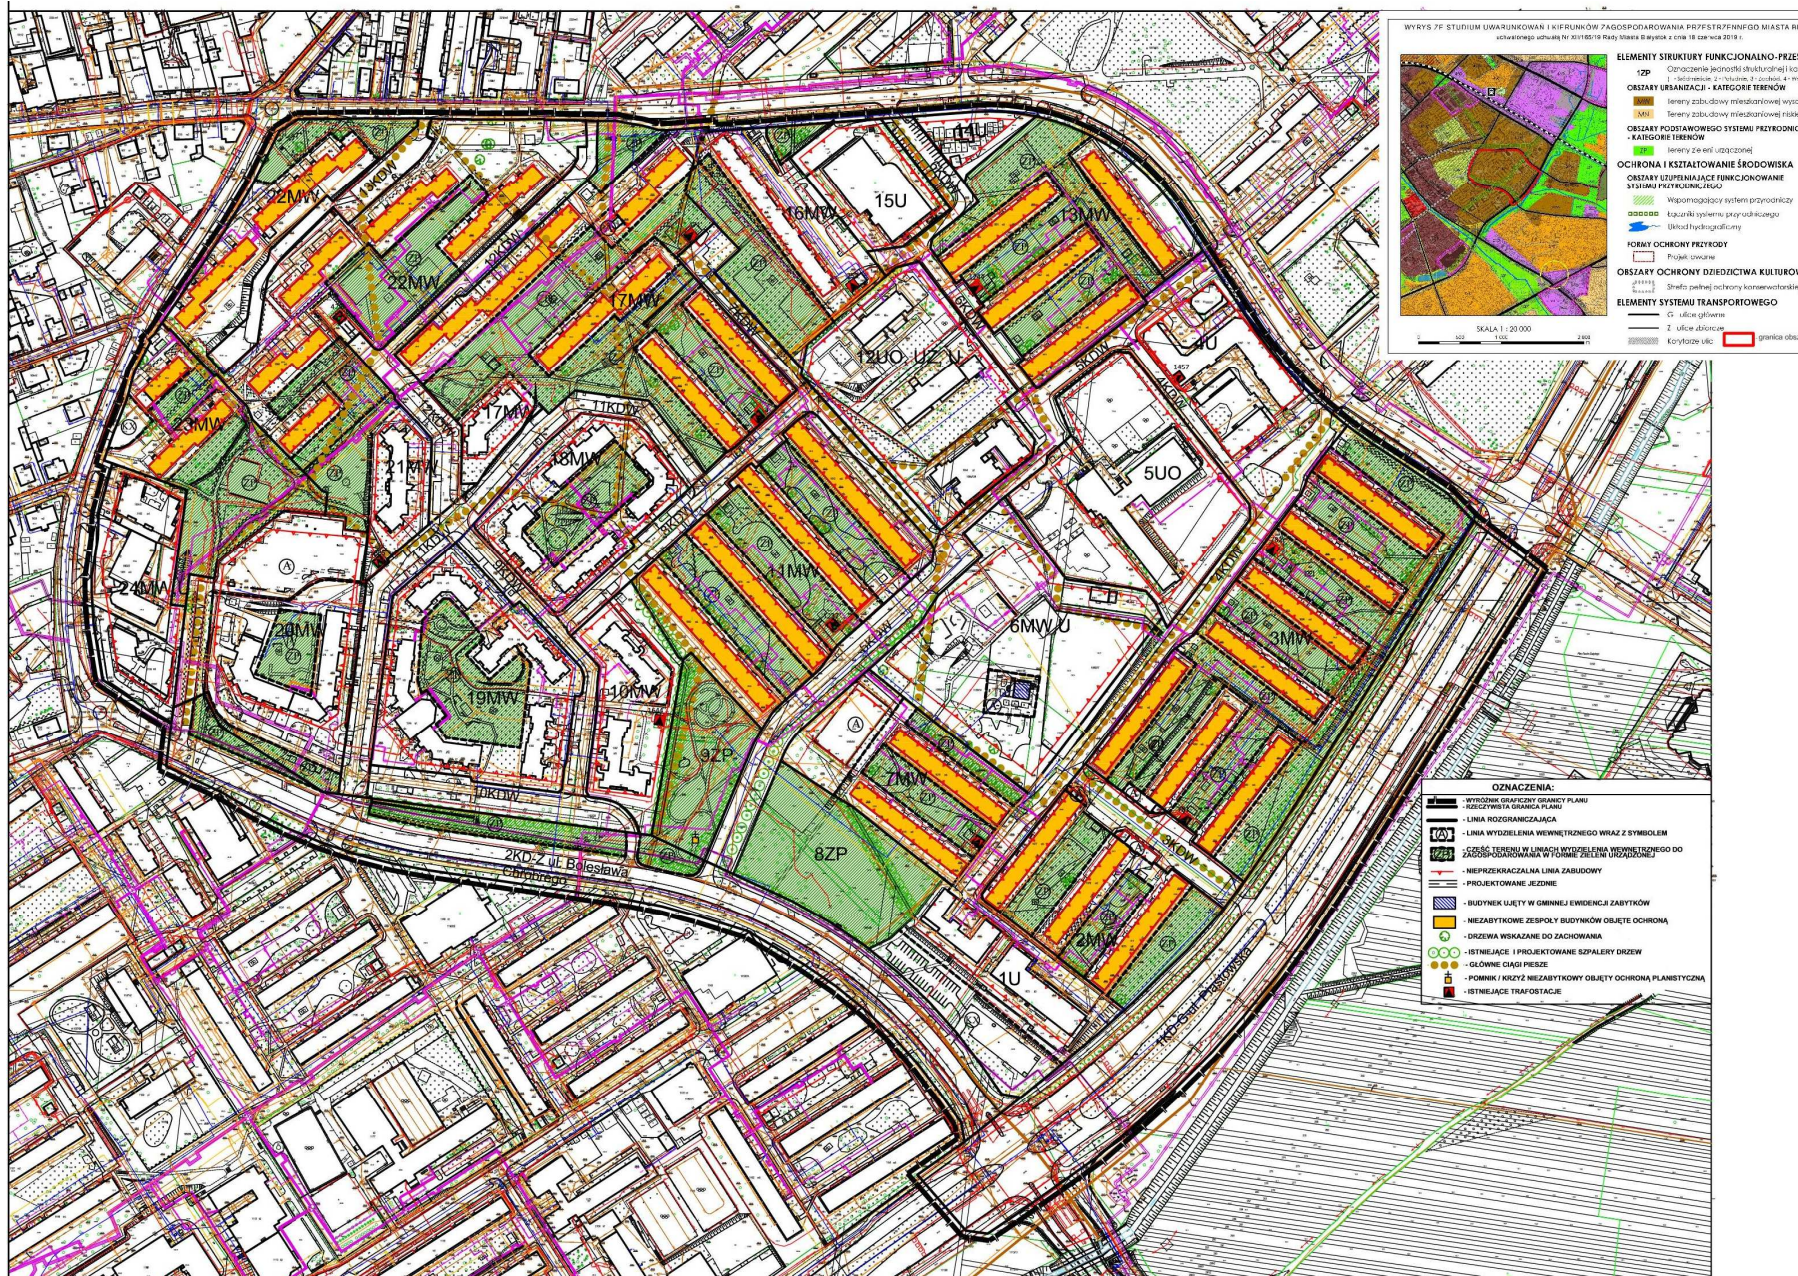


Projekt planu – II wyłożenie do publicznego wglądu

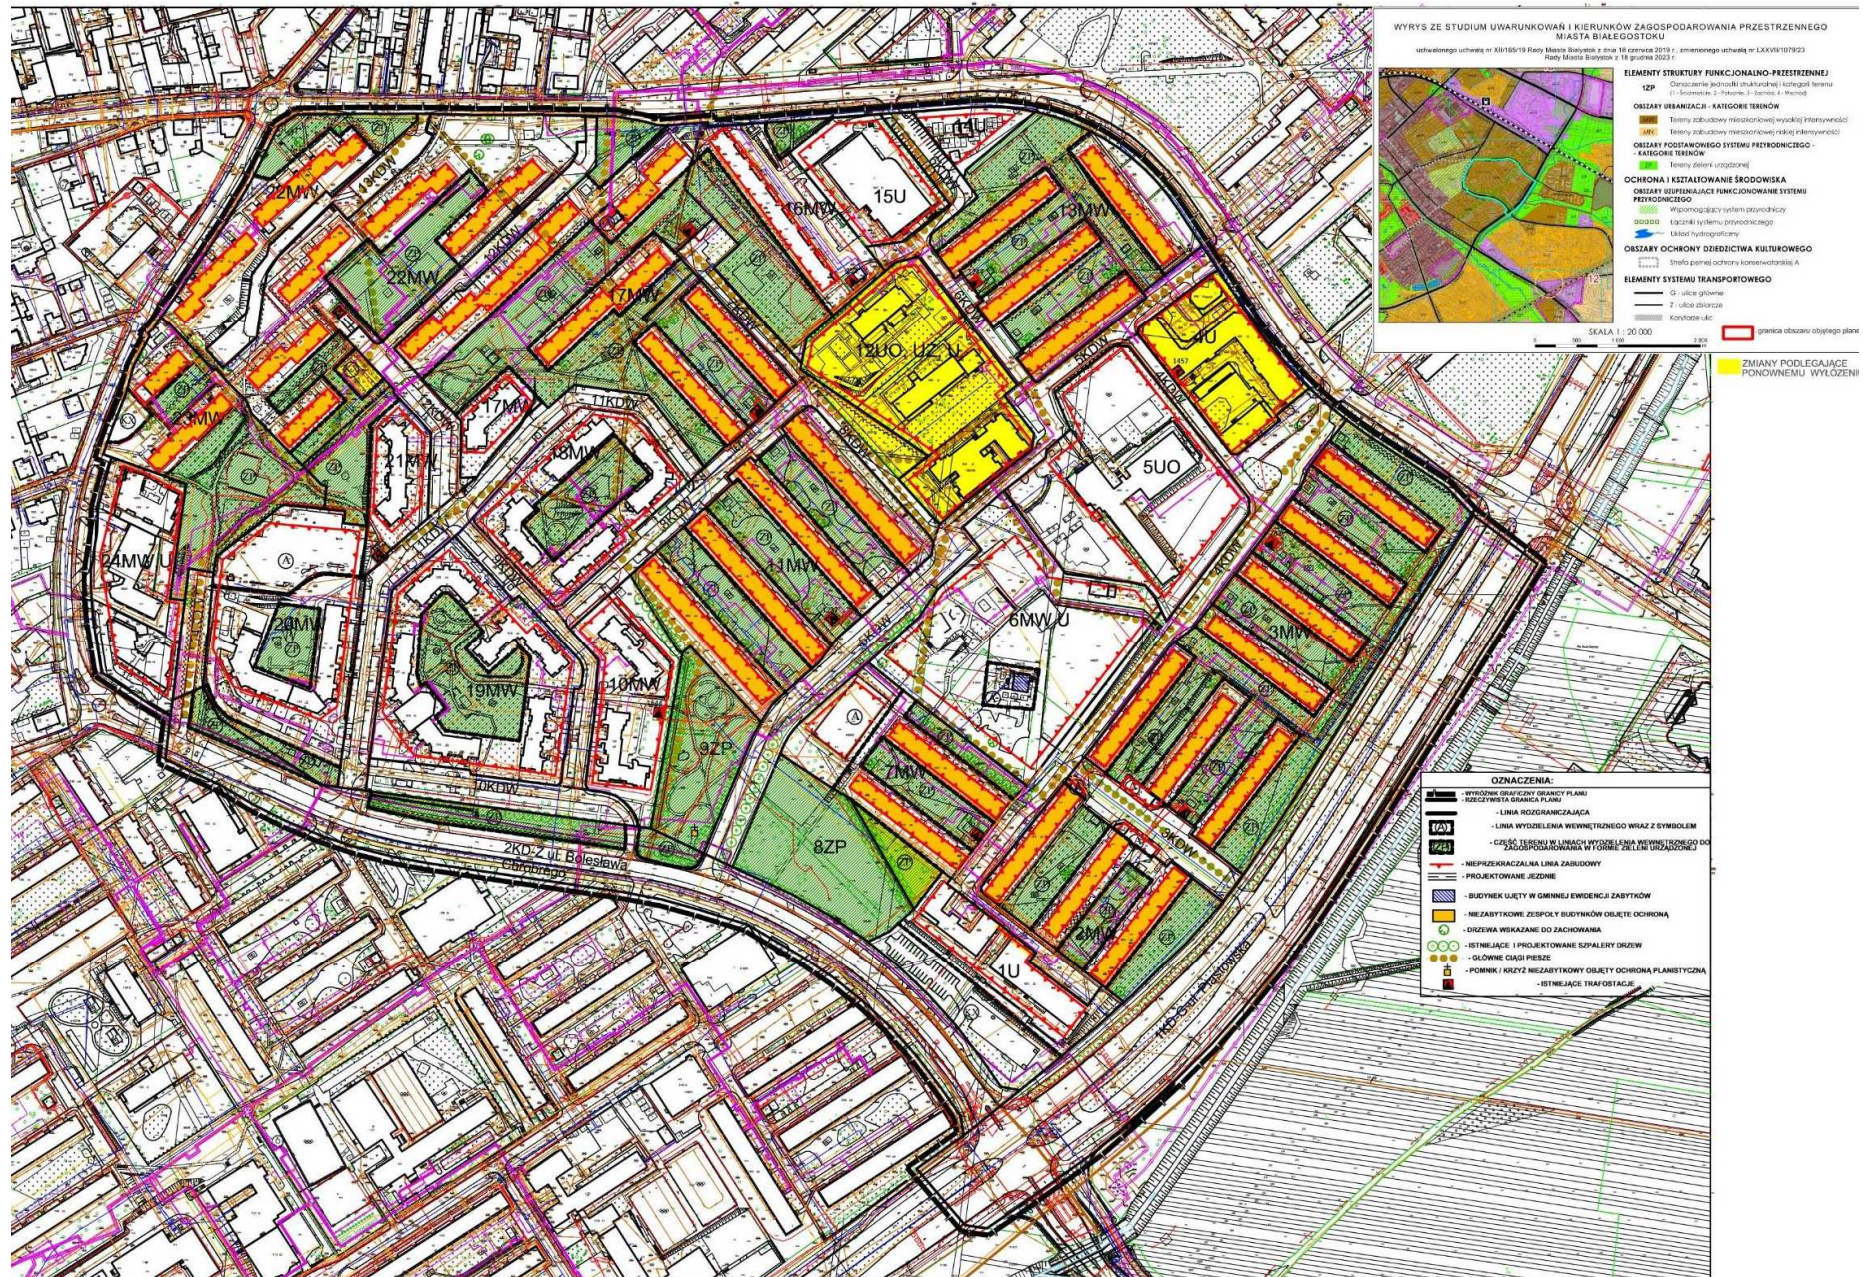


Projekt planu – II wyłożenie do publicznego wglądu


Wyłożenie I

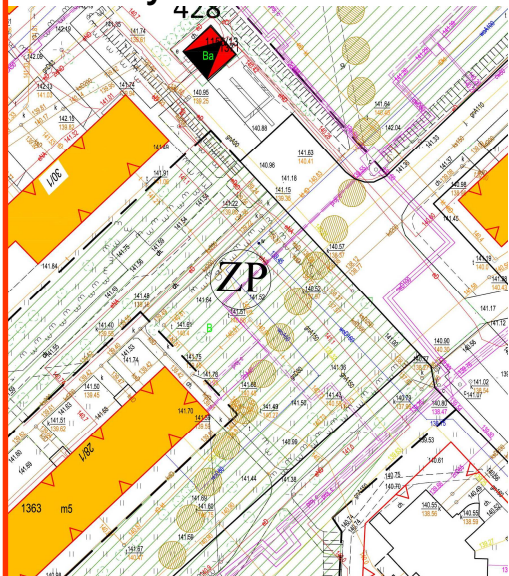


Wyłożenie II

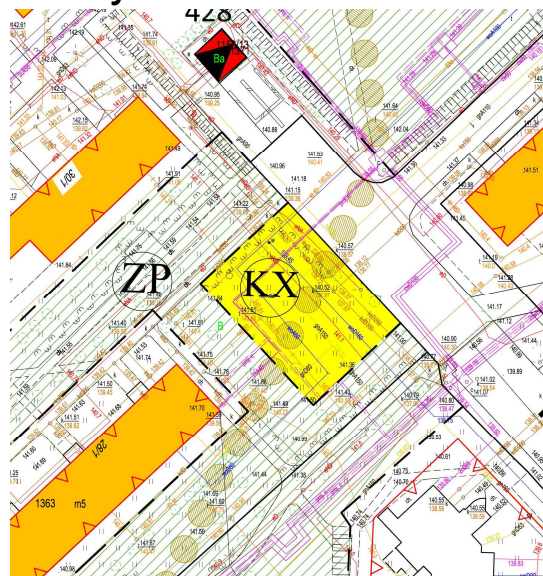


Wyłożenie I

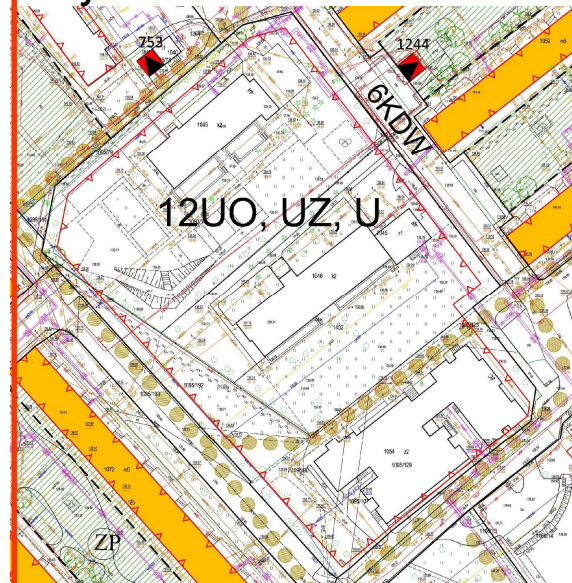


Wyłożenie I

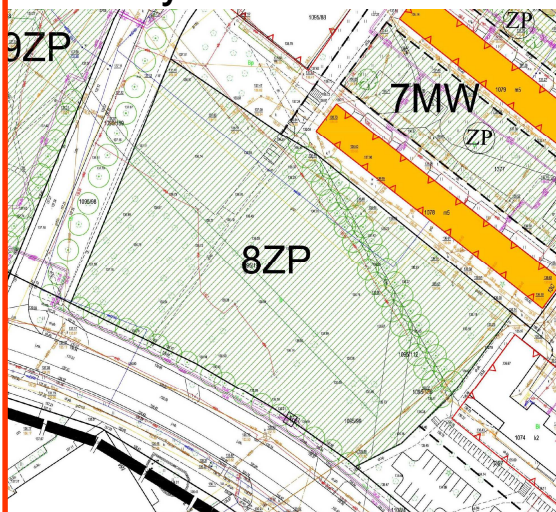

Wyłożenie II

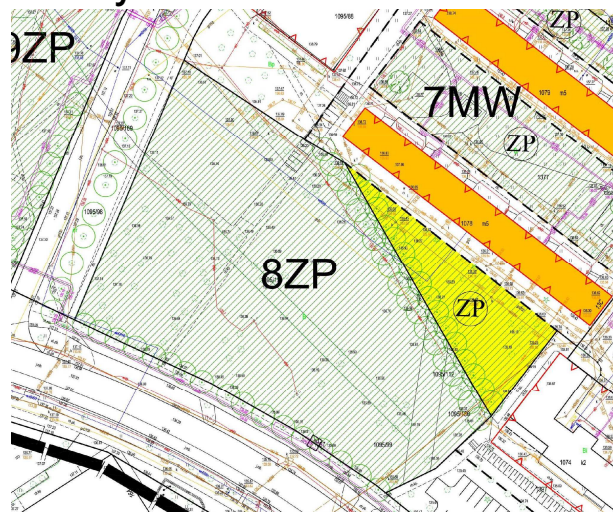



Wyłożenie II

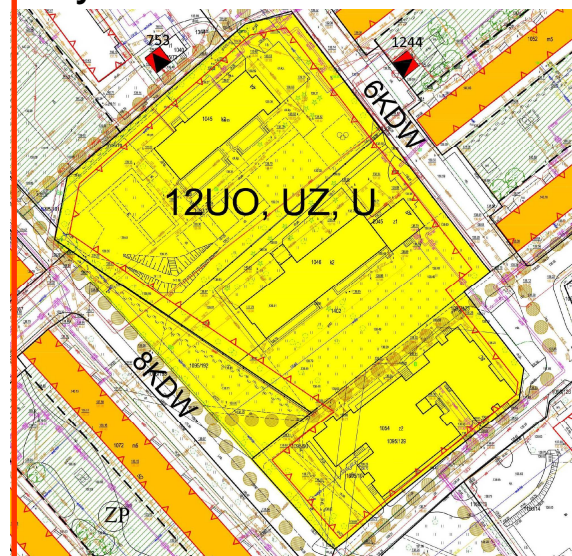

Projekt planu przeznaczenie terenów

WYRYS ZE STUDIUM UWARUNKOWAŃ I KIERUNKÓW ZAGOSPODAROWANIA PRZEZ
MIASTO BIAŁEGOSTOKU

uchwalonego uchwałą nr XIII/145/19 Rady Miasta Białegostoku z dnia 18 czerwca 2019 r., zmienionego uchwałą nr LXI
Rady Miasta Białegostoku z 18 grudnia 2023 r.

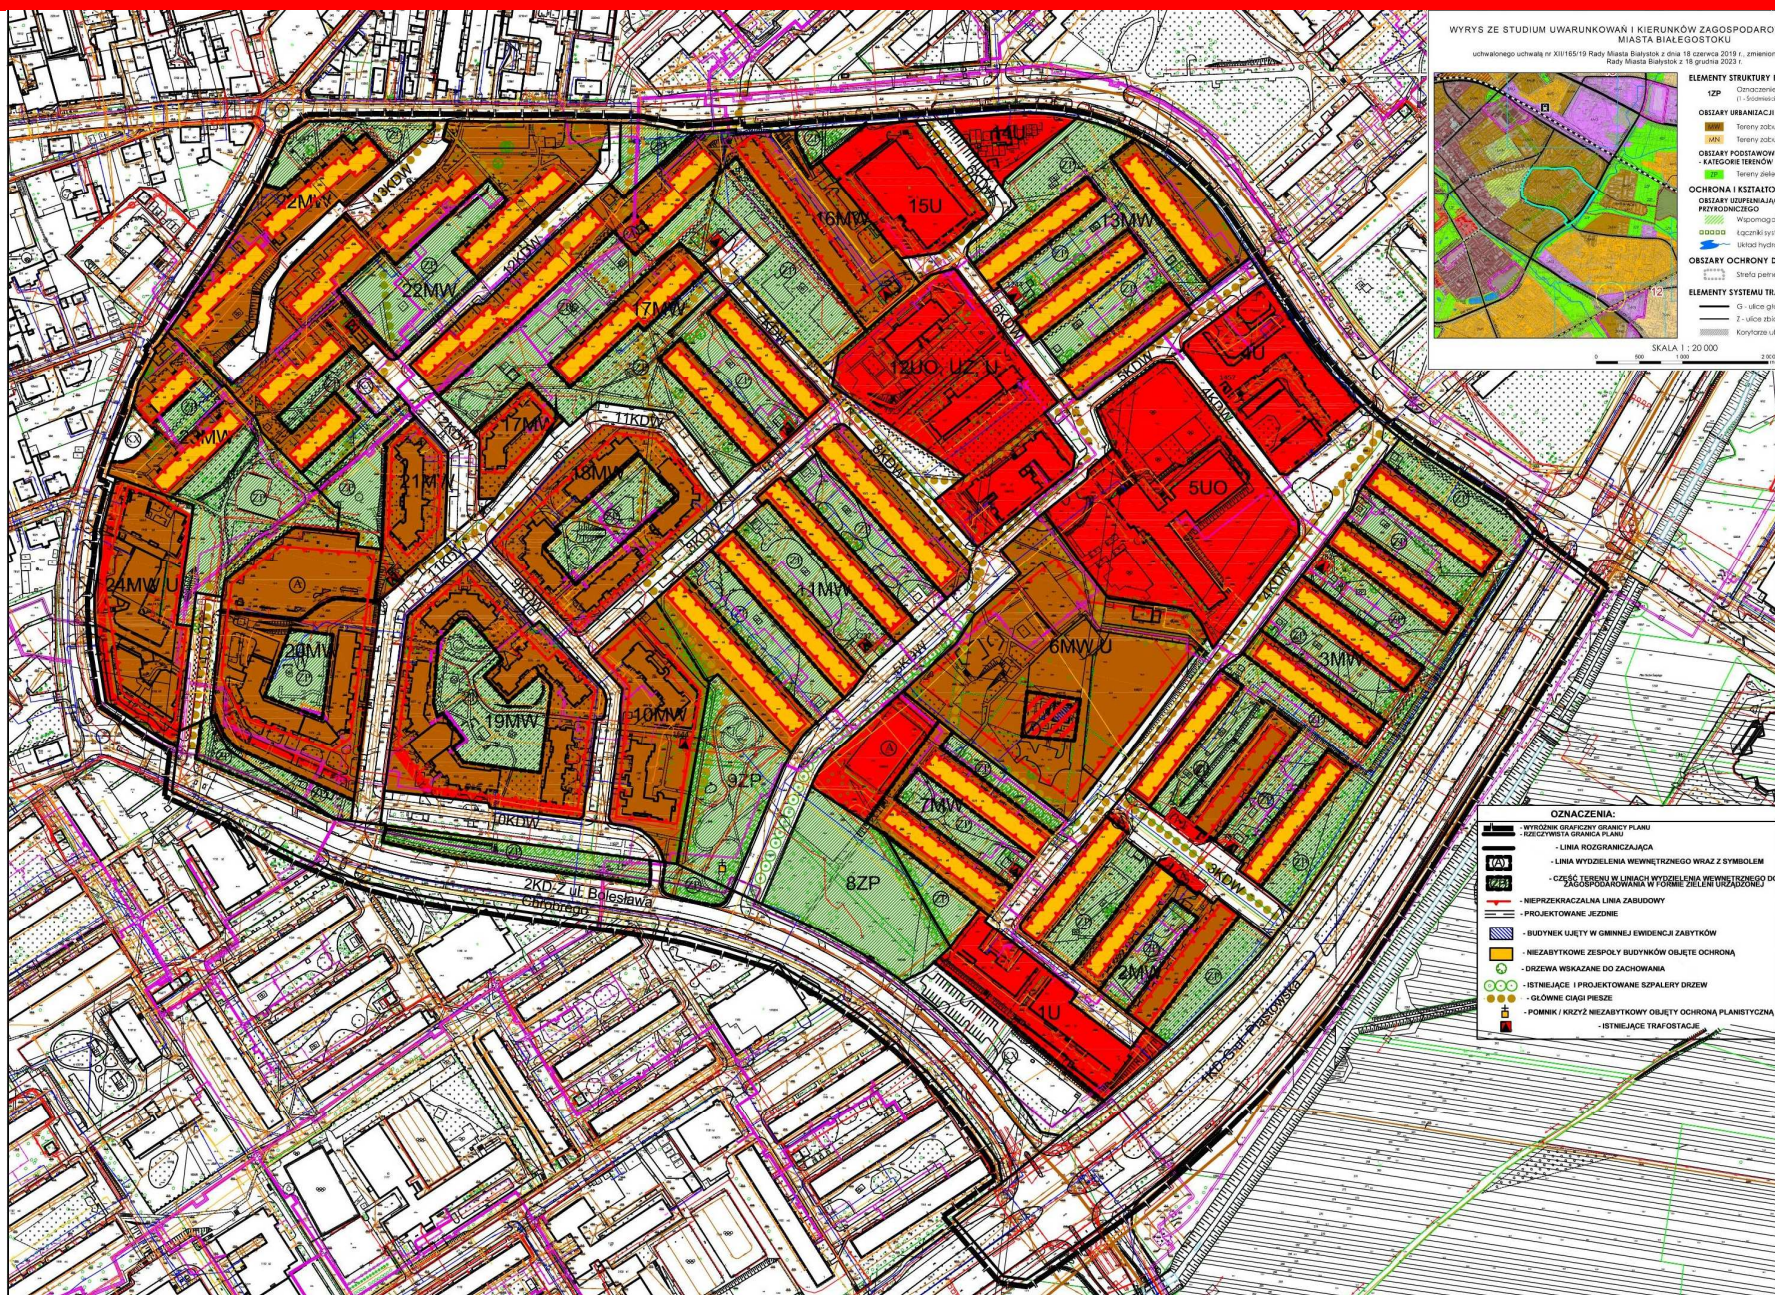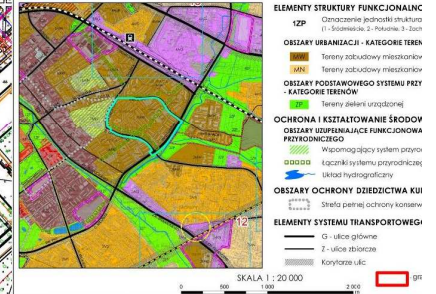

Dziękuję za uwagę

