


PROGNOZA ODDZIAŁYWANIA NA ŚRODOWISKO PROJEKTU ZMIANY MIEJSCOWEGO PLANU ZAGOSPODAROWANIA PRZESTRZENNEGO CZĘŚCI DOLINY RZEKI BIAŁEJ (ODCINEK OD ULICY ANTONIUKOWSKIEJ DO TORÓW KOLEJOWYCH)

SKALA 1 : 7 000

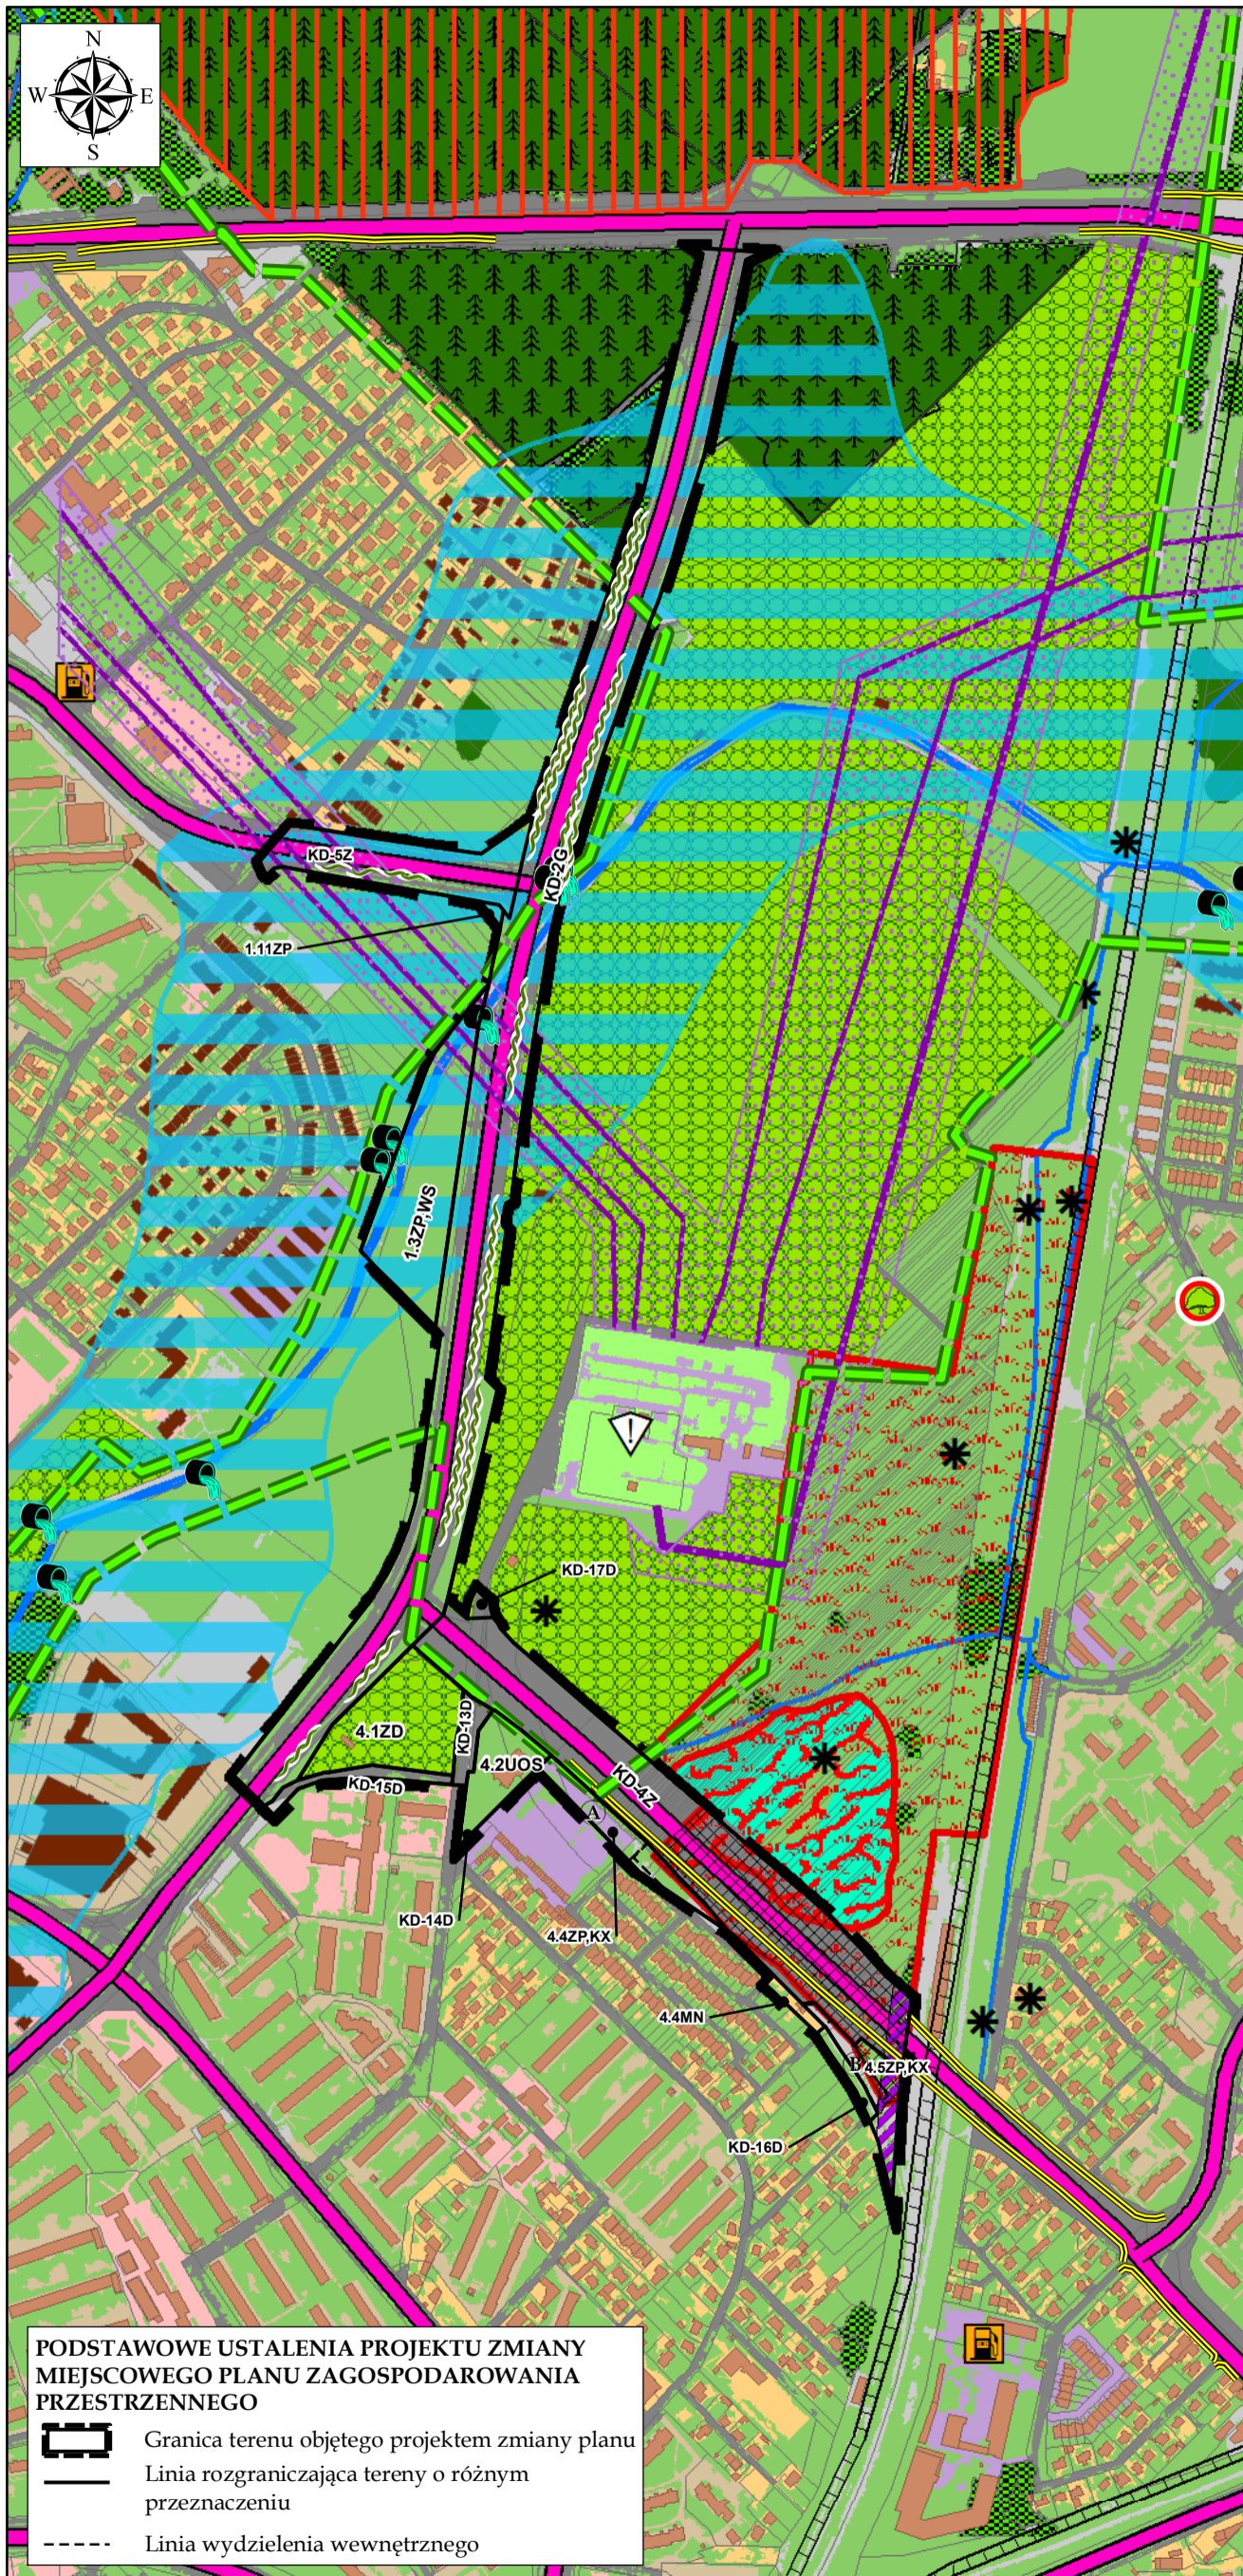

LEGENDA

OBSZARY PRZYRODNICZE TWORZĄCE PODSTAWOWY SYSTEM PRZYRODNICZY ORAZ TERENY AKTYWNE BIOLOGICZNIE - stan istniejący

- Tereny kształtowania miejskiego systemu przyrodniczego na podstawie Studium uwarunkowań i kierunków zagospodarowania przestrzennego Białegostoku
- Grunt leśny wg ewidencji gruntów z 2018 r.
- Zbiorowiska leśne
- Nawierzchnia trawiasta oraz zieleń towarzysząca zabudowie i ciągom komunikacyjnym
- Teren z zaawansowaną sukcesją leśną
- Ogród działkowy
- Teren o wysokiej bioróżnorodności, wskazany do zachowania
- Morfologiczna dolina rzeczna - lokalny korytarz ekologiczny (częściowo zabudowany, utwardzony); teren z wysokim poziomem wód gruntowych
- Postulowany florystyczny użytek ekologiczny w Ekofizjografii Białegostoku (2011 r.)
- Postulowany faunistyczny użytek ekologiczny w Ekofizjografii Białegostoku (2011 r.)
- Postulowany zespół przyrodniczo-krajobrazowy w Ekofizjografii Białegostoku (2011 r.)
- Nasadzenia drzew wzdłuż ulic
- Rzeki, cieki, rowy melioracyjne
- Pomnik przyrody
- Stanowisko występowania chronionych gatunków zwierząt

TERENY ZURBANIZOWANE - stan istniejący

- Teren zabudowy mieszkaniowej jednorodzinnej
- Teren zabudowy mieszkaniowej wielorodzinnej
- Teren zabudowy usługowej
- Teren infrastruktury energetycznej oraz zespoły garaży
- Inne tereny utwardzone, nasypy, tereny pozbawione roślinności
- Ulica
- Budynek
- Budynek zaburzający drożność korytarza ekologicznego - doliny rzecznej

OBIEKTY I OBSZARY POTENCJALNYCH KONFLIKTÓW I ZAGROZEŃ

- Linia elektroenergetyczna WN 110 kV w obszarze opracowania i w jego bliskim sąsiedztwie
- Nieczynna linia elektroenergetyczna WN 220 kV (przeznaczona docelowo do likwidacji)
- Droga o dużym natężeniu ruchu powodująca uciążliwość akustyczną
- Stacja bazowa telefonii komórkowej - źródło promieniowania elektromagnetycznego
- Stacja transformatorowo-rozdzielcza GPZ/RPZ
- Wylot kanalizacji deszczowej
- Stacja paliw płynnych i/lub gazowych
- Linia kolejowa - źródło hałasu i wibracji
- Zlikwidowany fragment obszaru wskazywanego w Ekofizjografii Białegostoku (z 2011 r.) do objęcia formą ochrony przyrody

KORZYSTNE ROZWIĄZANIA WZGLĘDEM ZDROWIA I ŻYCIA LUDZI

- Strefa techniczna linii elektroenergetycznych wysokiego napięcia 110 kV i 220 kV (w odległości odpowiednio: 20 m i 30 m od osi linii WN) wyznaczona w obowiązującym mpzp
- Strefa ograniczonego zagospodarowania od obszaru kolejowego wyzn. w projekcie zmiany mpzp
- Ekran akustyczny - bariera dla źródła hałasu, jakim jest droga o dużym natężeniu ruchu

POZOSTAŁE OZNACZENIA

- Działki ewidencyjne

PODSTAWOWE USTALENIA PROJEKTU ZMIANY MIEJSCOWEGO PLANU ZAGOSPODAROWANIA PRZESTRZENNEGO

- Granica terenu objętego projektem zmiany planu
- Linia rozgraniczająca tereny o różnym przeznaczeniu
- Linia wydzielenia wewnętrznego