


PROGNOZA ODDZIAŁYWANIA NA ŚRODOWISKO PROJEKTU MIEJSCOWEGO PLANU ZAGOSPODAROWANIA PRZESTRZENNEGO
CZĘŚCI OSIEDLA SIENKIEWICZA W BIAŁYMSTOKU W REJONIE ULIC TOWAROWEJ I WĄSKIEJ

SKALA 1 : 2 600

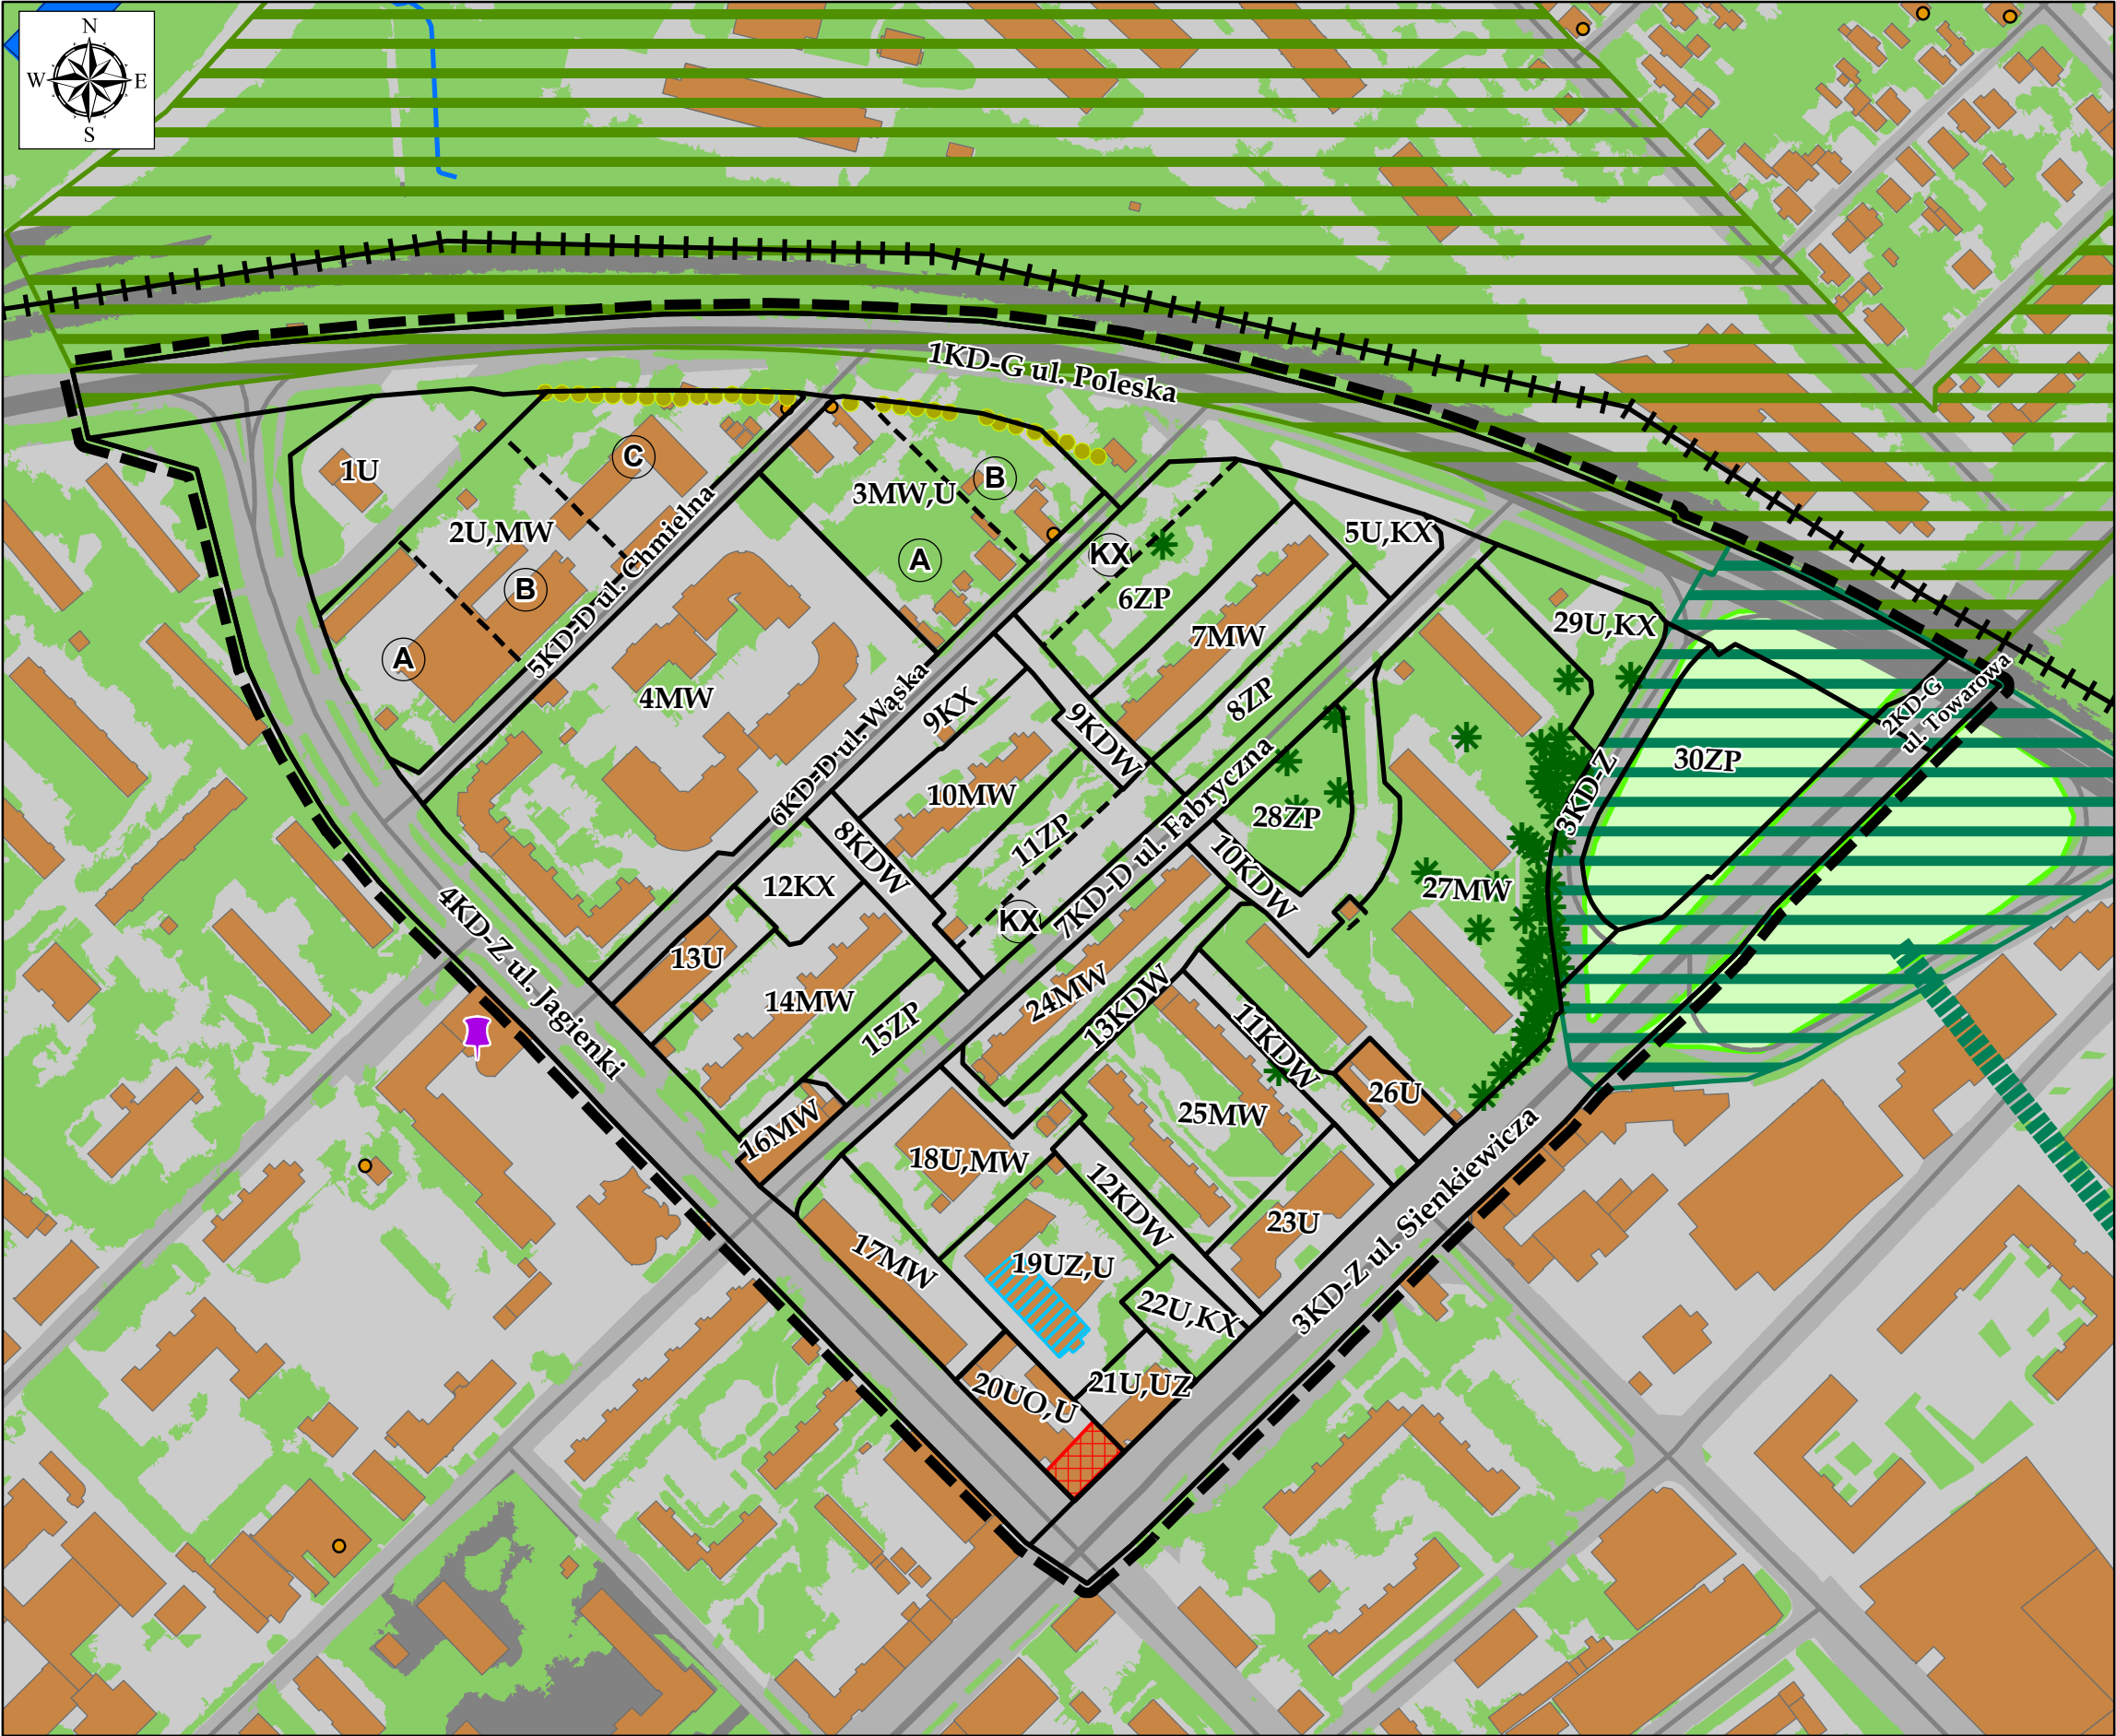

OBJAŚNIENIA ZNAKÓW I KOLORÓW

TERENY KSZTAŁTOWANIA SYSTEMU PRZYRODNICZEGO
NA PODST. STUDIUM UWARUNKOWAŃ I KIERUNKÓW
ZAGOSPODAROWANIA PRZESTRZENNEGO MIASTA
BIAŁEGOSTOKU

- Obszar podstawowego systemu przyrodniczego
- Wspomagający system przyrodniczy - obszar uzupełniający funkcjonowanie systemu przyrodniczego
- Łączniki systemu przyrodniczego - obszar uzupełniający funkcjonowanie systemu przyrodniczego

OBSZARY PRZYRODNICZE TWORZĄCE PODSTAWOWY
SYSTEM PRZYRODNICZY ORAZ TERENY AKTYWNE
BIOLOGICZNIE - stan istniejący

- Nawierzchnia trawiasta oraz zielen towarzysząca zabudowie i ciągom komunikacyjnym
- Skwery i zieleńce

TERENY ZURBANIZOWANE (stan istniejący)

- Tereny zurbanizowany, utwardzony
- Budynki
- Tereny dróg

OBIEKTY I OBSZARY POTENCJALNYCH KONFLIKTÓW
I ZAGROZEŃ

- Istniejące stacje bazowe telefonii komórkowej
- Szamba
- Linia kolejowa

USTALENIA PLANISTYCZNE

- Granica projektu zmiany miejscowego planu zagospodarowania przestrzennego
- Linie rozgraniczające tereny o różnym przeznaczeniu
- Linie wydzielienia wewnętrznego wraz z symbolem
- Budynki zabytkowe wpisane do rejestru zabytków
- Budynki zabytkowe ujęte w gminnej ewidencji zabytków
- Drzewa wartościowe wskazane do zachowania
- Projektowane szpalery drzew