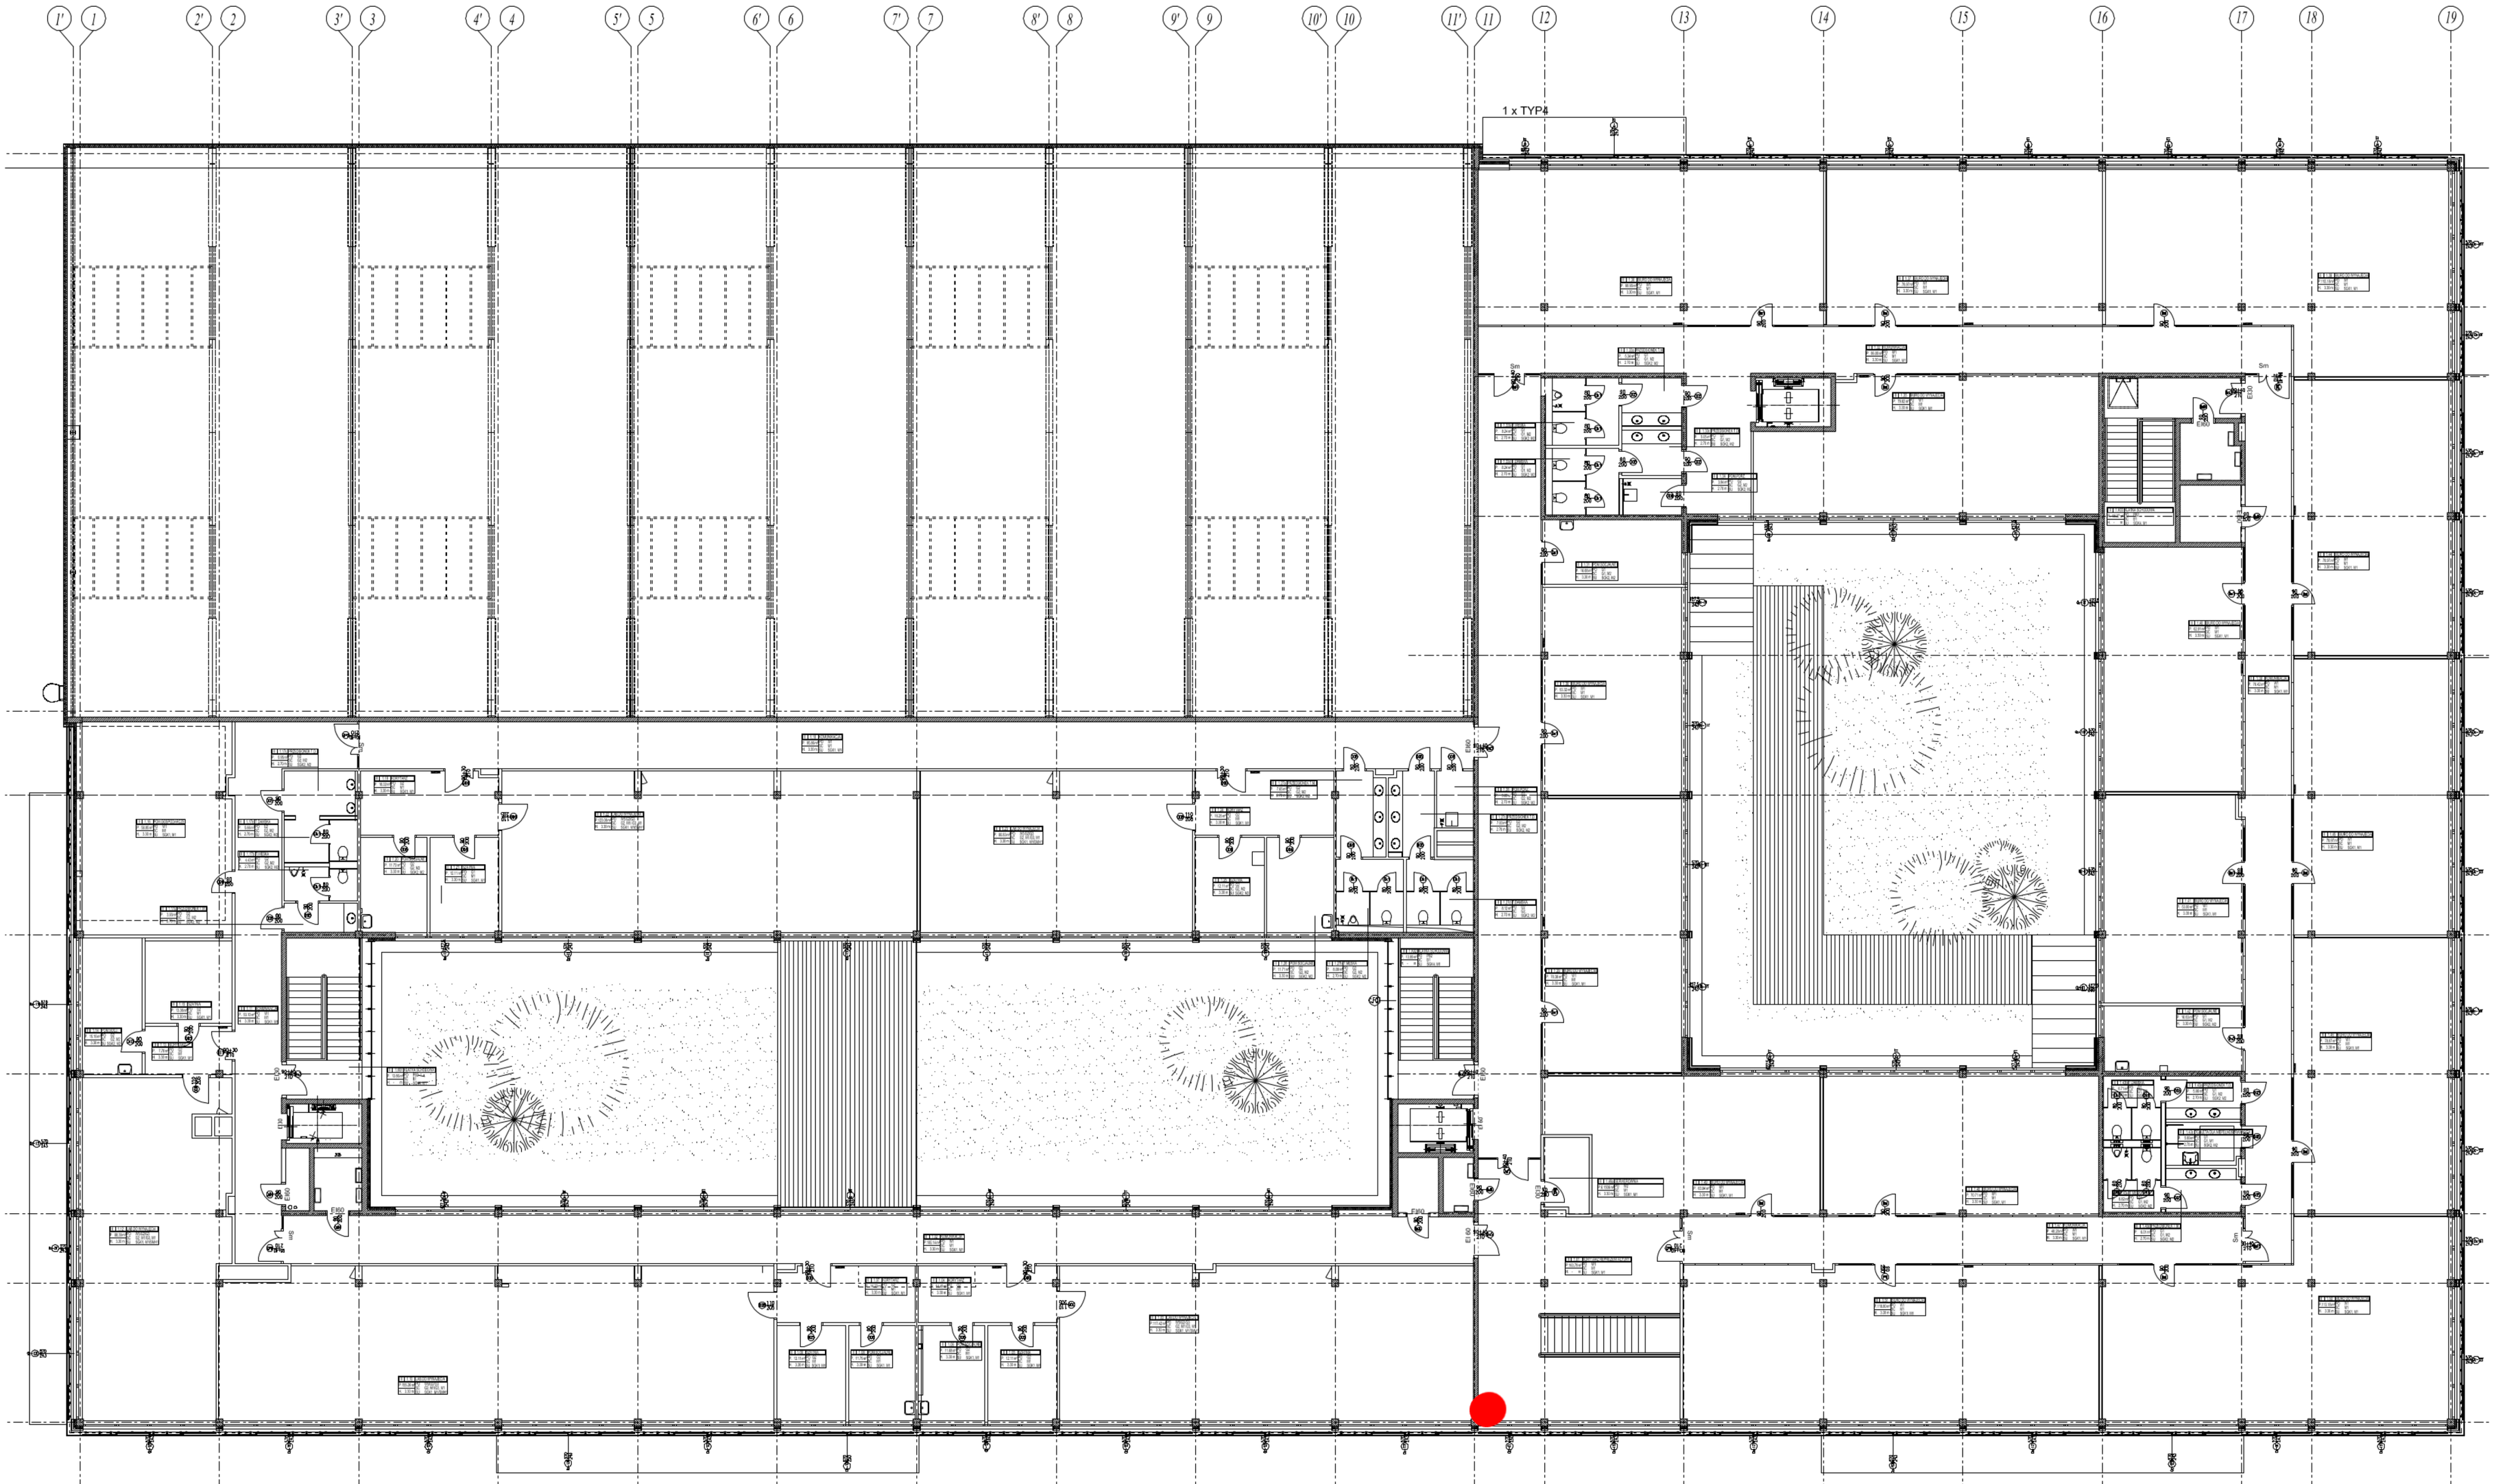BPNT_CENTRUM TECHNOLOGICZNE_RZUT I-PIĘTRA_ARANŻACJA