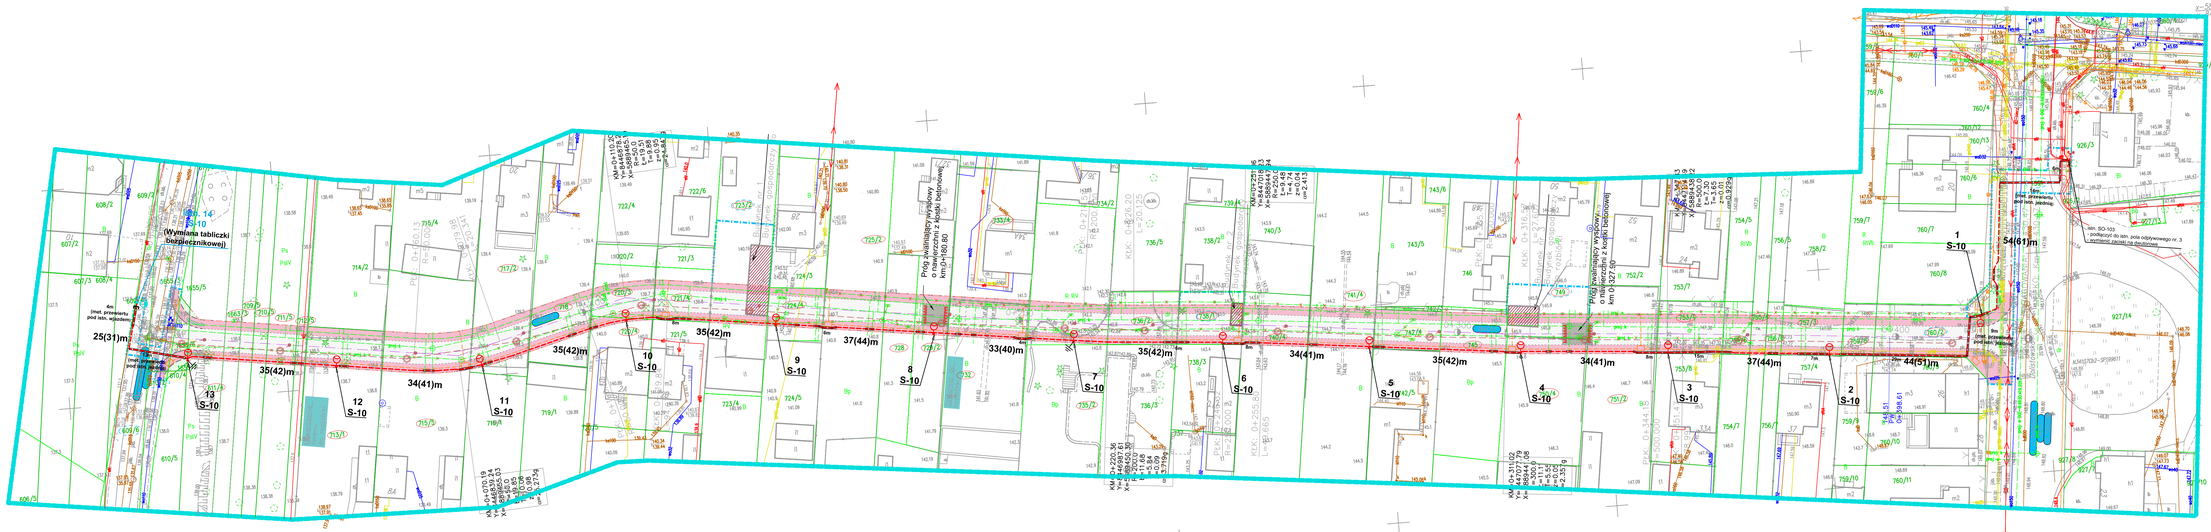

istn. SO-103
- podłączyć do istn. pola odpływowego nr. 3
- wymienić zaciski na dwutorowe
1 S-10
2 S-10
3 S-10
4 S-10
5 S-10
6 S-10
7 S-10
8 S-10
9 S-10
10 S-10
11 S-10
12 S-10
13 S-10
istn. 14 S-10
(Wymiana tabliczki bezpiecznikowej)
54(61)m
44(51)m
37(44)m
34(41)m
35(42)m
34(41)m
35(42)m
33(40)m
37(44)m
35(42)m
35(42)m
34(41)m
35(42)m
25(31)m
14m (met. przewiertu pod istn. jezdnią)
9m (met. przewiertu pod istn. jezdnią)
13m (met. przewiertu pod istn. jezdnią)
4m (met. przewiertu pod istn. wjazdem)
Próg zwalniający wyspowy o nawierzchni z kostki betonowej km 0+327.90
Próg zwalniający wyspowy o nawierzchni z kostki betonowej km 0+180.80
Urządzenie terenu do rozbiórki
Budynek gospodarczy do rozbiórki

OZNACZENIA BRANŻY ELEKTRYCZNEJ (OŚWIETLENIE DROGOWE):

- projektowana oświetleniowa linia kablowa typu YKY 5x16

4 S-10 - projektowana latarnia oświetleniowa
  * słup stalowy oświetleniowy 10m z wysięgnikiem pojedynczym o długości 1,5m;
  * oprawa: LED, kl. II, IP66, 4000K, 23,0W, 3560lm;

- istniejąca oprawa ;

- projektowany podział linii oświetleniowej

- projektowany przepust kablowy;
  * rura osłonowa HDPE Ø110mm;

37(44)m - długość trasy kablowej (długość kabla);

- projektowany uziom

UWAGI:
1. Rury osłonowe nieoznaczone zaprojektowano długości 1-3m (zgodnie z długością odczytaną z rysunku).
2. Pełne istniejące i projektowane zagospodarowanie terenu pokazano na planie zamieszczonym w projekcie budowlanym, który stanowi komplet z niniejszym projektem.
3. Przy szafce i słupach oświetleniowych pozostawić zapasy kabli długości po ~1,5m.
4. Kable w ciągach wielokrotnych układać po trasie wg projektu budowlanego.
5. W rejonie projektowanych słupów oświetleniowych należy przyciąć istniejące drzewa w zakresie pasa drogowego.

LEGENDA:

Projektowane elementy drogi:
- Jezdnia ul. 5KD-D o nawierzchni z kostki betonowej
- Opaska jezdni ul 5KD-D o nawierzchni z kostki betonowej
- Zieleńce
- Rampa dla pieszych z płytek o fakturze rozpoznawalnej przez osoby niewidome i słabowidzące
- Dowiązanie wysokościowe projektowanej nawierzchni ul. 5KD-D (kruszywowe)
- Krawężnik betonowy 15x30cm- wyniesiony
- Krawężnik betonowy 15x30cm- obniżony
- Obrzeże betonowe 8x30cm
- Opornik betonowy 12x25cm
- Próg zwalniający
- Kierunek spływu wód opadowych na nawierzchni
- Kierunek i wartość spadku poprzecznego na nawierzchni
- Miejsca lokalizacji przekrojów normalnych
- Projektowana linia podziałowa ZRID
- Linia określająca nieruchomości lub ich części, z których korzystanie będzie ograniczone
- 1591 Nieruchomości planowane do przejęcia w całości na rzecz pasa drogowego drogi 5KD-D
- 1591 Nieruchomości, które planowane są do przejęcia częściowo na rzecz pasa drogowego drogi 5KD-D, w zakresie wyznaczonym przez linię podziałową ZRID
- 1591 Nieruchomości, z których korzystanie będzie ograniczone
- Ogrodzenie do likwidacji
- Drzewa liściaste planowane do wycinki
- Drzewa iglaste planowane do wycinki

Projektowane sieci uzbrojenia terenu:
- Kanalizacji deszczowej wraz z wpustami, studniami i przykanalikami
- Teletekomunikacyjna - kanał technologiczny
- Kablowa sieć eleketroenergetyczna wraz z lampami oświetlenia ulicznego

Istniejące sieci uzbrojenia terenu:
- Kanalizacji deszczowej
- Kanalizacji sanitarnej
- Wodociągowa
- Gazociąg
- Telekomunikacyjna kablowa
- Telekomunikacyjna napowietrzna
- Elektroenergetyczna niskiego i średniego napięcia (kablowa)
- Elektroenergetyczna napowietrzna (wraz z lampami oświetlenia ulicznego)

Trasy sieci uzbrojenia terenu zarezerwowane na ZUD o ozn. DGE-III.6630.298.2018:
- Kanalizacji deszczowej - przeznaczona do likwidacji
- Kanalizacji sanitarnej
- Wodociągowa
- Elektroenergetyczna (oświetlenie) - przeznaczona do likwidacji

DROGOWIEC Jakubecki, Milewski, Sietejko sp. k.
ul. Gen. Gustawa Orlicz-Dreszera 1, lok. 29; 15-797 Białystok
796 166 476; e-mail: biuro@spdrogowiec.pl
KRS 0001029869; NIP: 9662100389; REGON: 362887758

INWESTOR:	**Prezydent Miasta Białegostoku** **ul. Słonimska 1** **15-950 Białystok**	
NAZWA OBIEKTU:	BUDOWA UL. 5KD-D NA ODCINKU OD UL. ZIEMSKIEJ DO UL. DOLISTOWSKIEJ W BIAŁYMSTOKU WRAZ Z BUDOWĄ NIEZBĘDNEJ INFRASTRUKTURY TECHNICZNEJ	
STADIUM:	Projekt wykonawczy	Numer rys.: 1
NAZWA RYS.:	Plan sieci oświetleniowej	Skala: 1:500
ZESPÓŁ AUTORSKI: Branża/Projektant		Data: 12.12.2025
ELEKTRYCZNA: mgr inż. Robert P. Arciszewski PDL/0039/PWOE/05		Podpis:
ELEKTRYCZNA – WSPÓŁPRACA: inż. Krzysztof Borawski		Podpis: