


RYS. 1 PROFILE PODŁUŻNE  
SIECI KANALIZACJI DESZCZOWEJ  
skala 1:100/500

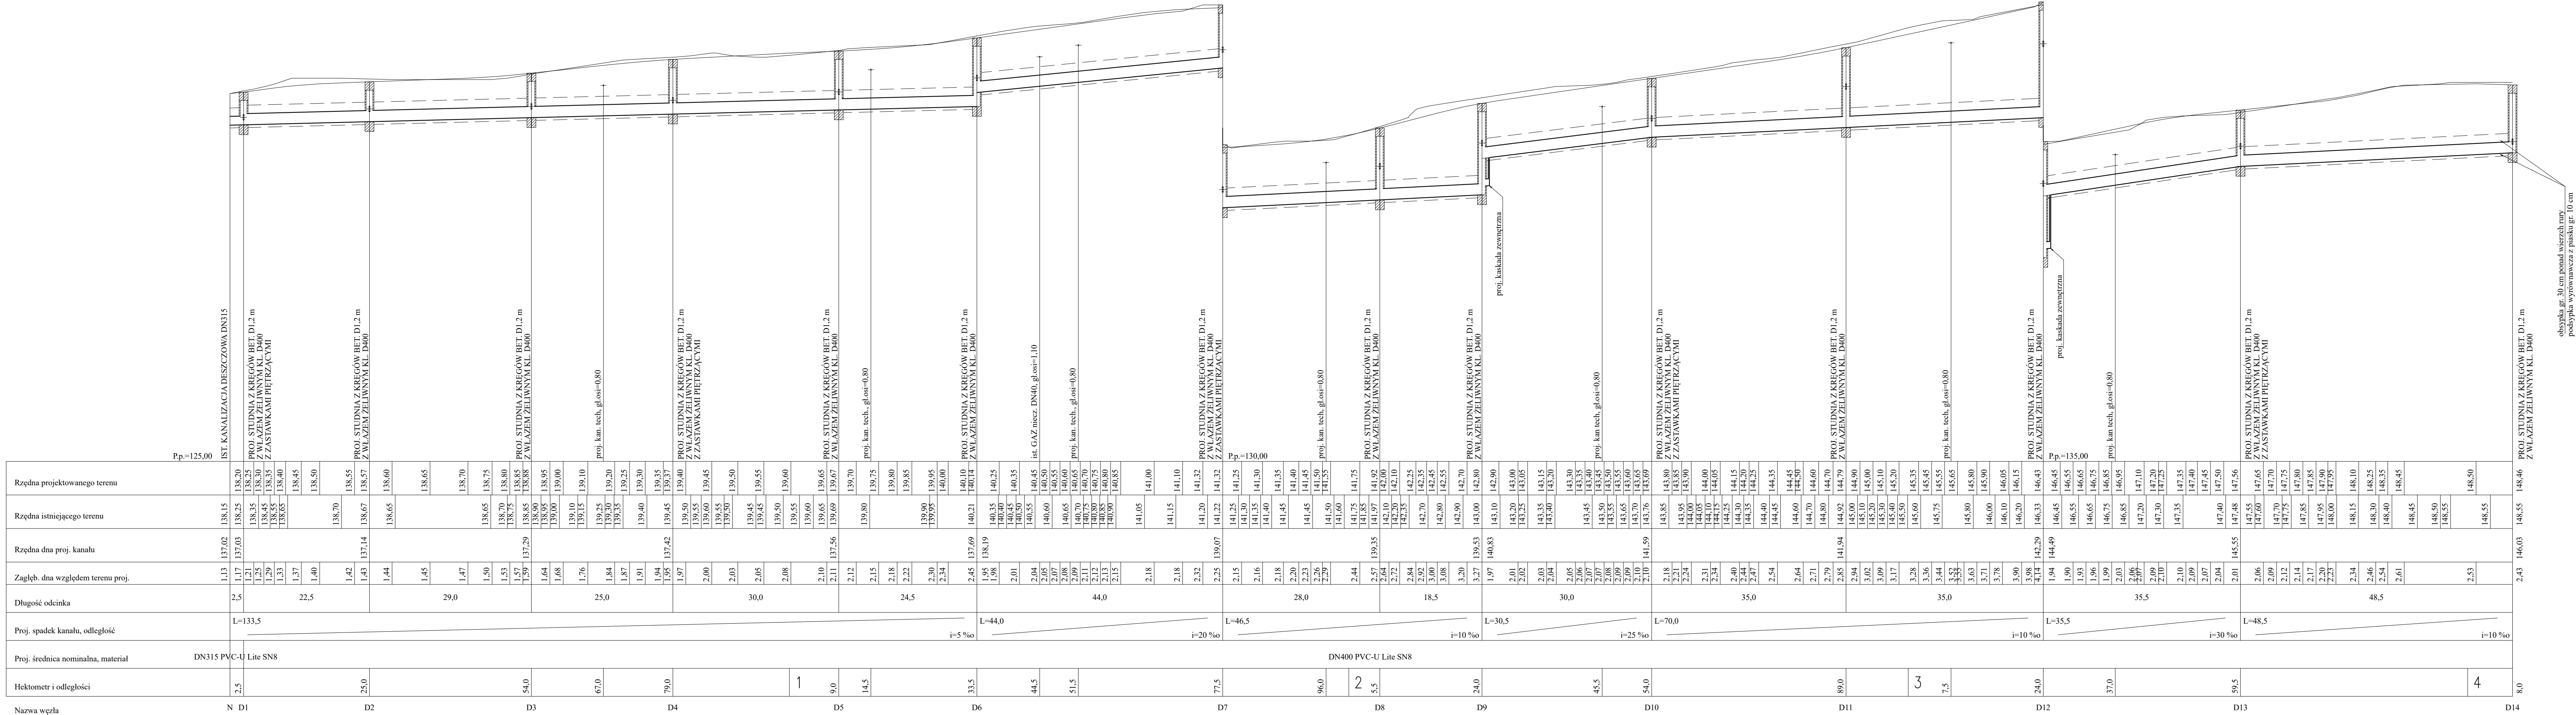

**DROGOWIEC Jakubicki, Milewski, Sietekko sp. k.**  
ul. Gen. Dąbrowskiego 1, lok. 29-35-797 Białystok  
76-100 470, e-mail: [biuro@drogowiec.pl](mailto:biuro@drogowiec.pl)  
KRS 000029869, NIP: 564203089, REGON: 362887758

**INWESTOR:** **Prezydent Miasta Białegostoku**  
ul. Sienkiewicza 1  
15-000 Białystok

**NAMWA OBIEKTU:** Budowa ul. SKO-D na odcinku od ul. Ziemskiej do ul. Dolistowskiej w Białymstoku wraz z budową niezbędnej infrastruktury technicznej

**STADIUM:** Projekt techniczny - branża sanitarna kanalizacja deszczowa

**NAMWA RYS:** Profil podłużny sieci kanalizacji deszczowej

**ZESPÓŁ AUTORSKI:** Branża/Projektant

**SANITARNIA / Projektant:** mgr inż. Izabela Kosińska  
PDLIS001814

**SANITARNIA / Współpraca:** mgr inż. Justyna Radzińska

**SANITARNIA / Sprawdzający:** mgr inż. Szymon Skarżyński  
PDLIS0056PBS23

**Skala:** 1:100/500

**Data:** 12.01.2026

**Podpis:**