


RY. 2 PROFILE PODŁUŻNE
PRZYKANALIKÓW
KANALIZACJI DESZCZOWEJ
skala 1:100/500

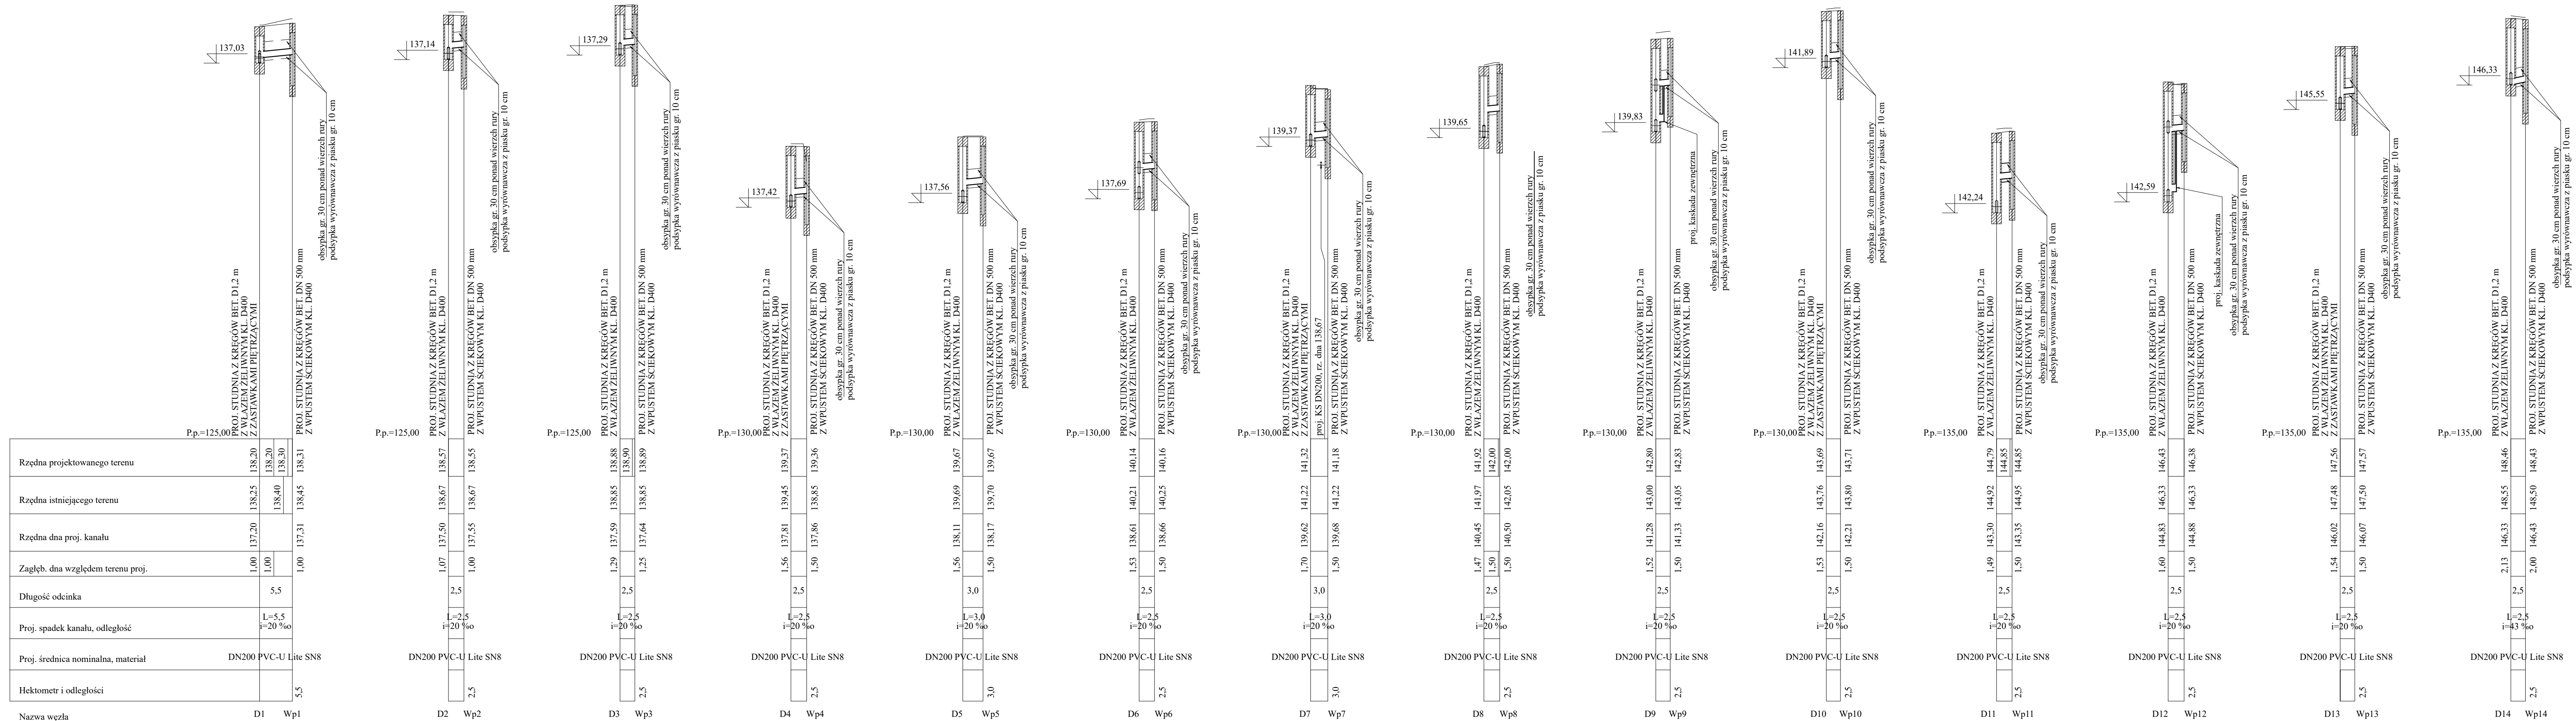

DROGOWIEC Jakubiec, Milewski, Sietekoj sp. k. ul. Gen. Gustawa Giełgi 1 (Drozwie 1) 30-210 Bydgoszcz 796 364 476, e-mail: biuro@drogowiec.pl REGON: 143878798, NIP: 525-200-9989, KRS: 00002100389, REGON: 303878798		
INWESTOR:	Prezydent Miasta Bydgoszoku Przełomiska 1 15-920 Bydgoszcz	
NAZWA OBIĘTU:	Budowa ul. SKD-D na odcinku od ul. Ziemskiej do ul. Dolskiej w Bydgoszczu wraz z budową niezbędnej infrastruktury technicznej	
STADIUM:	Projekt techniczny - branża sanitarna kanalizacja deszczowa	Numer rys.: 2
NAZWA RYS.:	Profil podłużny przykanalikowej kanalizacji deszczowej	Skala: 1:100500
ZESPÓŁ AUTORSKI: Branża/Projektant		Data: 12.01.2026
SANTARIANA / Projektant: mgr inż. Jakubiec Milewski PDL0140P00S/13 PDL0150018/14	Podpis:	SANTARIANA / Współpraca: mgr inż. Justyna Radzińska
SANTARIANA / Sprawdzający: mgr inż. Szymon Szaryński PDL0050P02/21 PDL0150014/23	Podpis:	Podpis: