

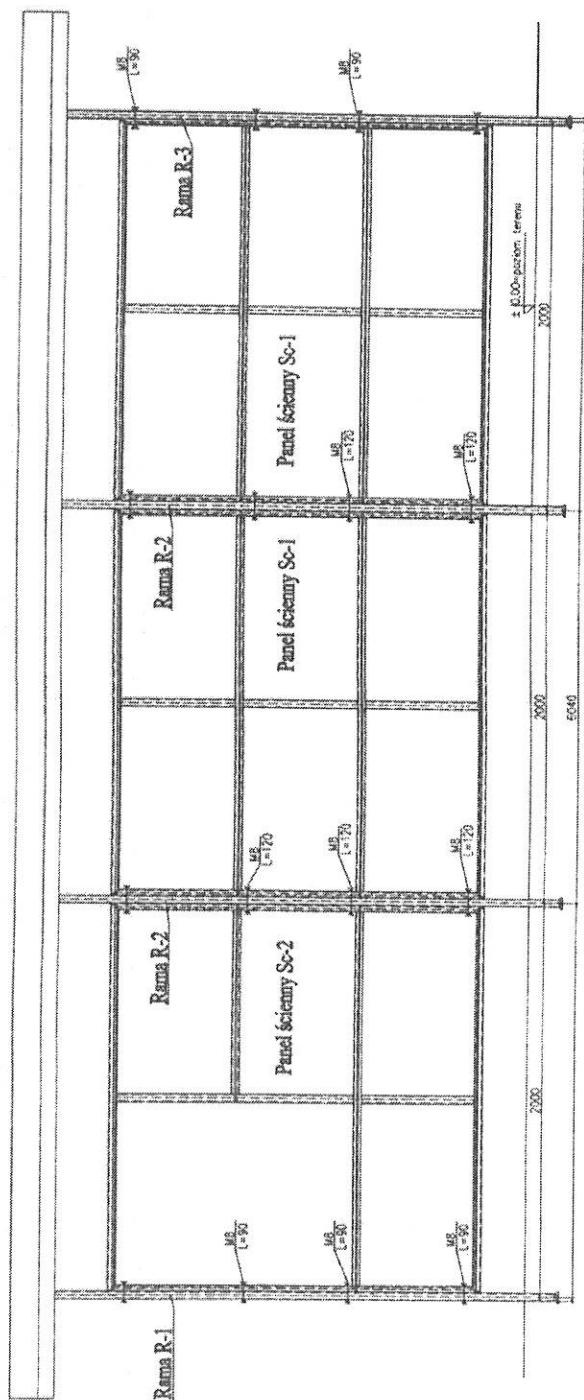
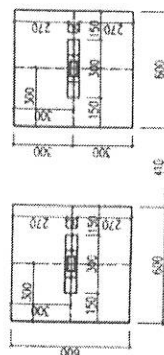


# SCHEMAT KONSTRUKCYJNY WIATY W-1 - 3 - modułowej SCHEMAT ŚCIANY TYLNEJ

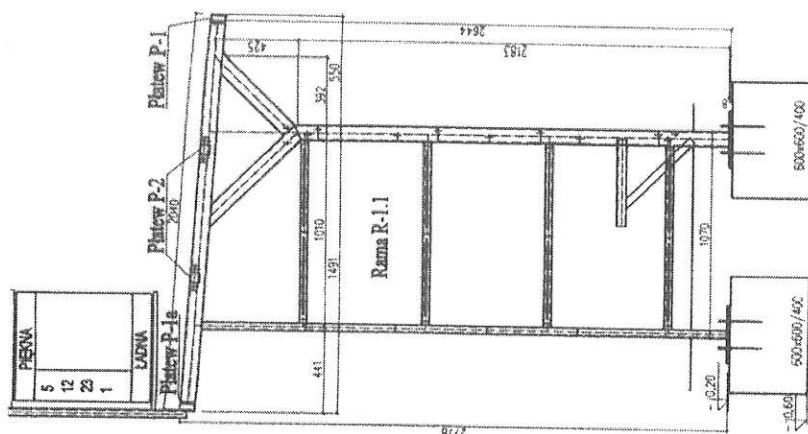


## SCHEMAT MONTAŻOWY DACHU

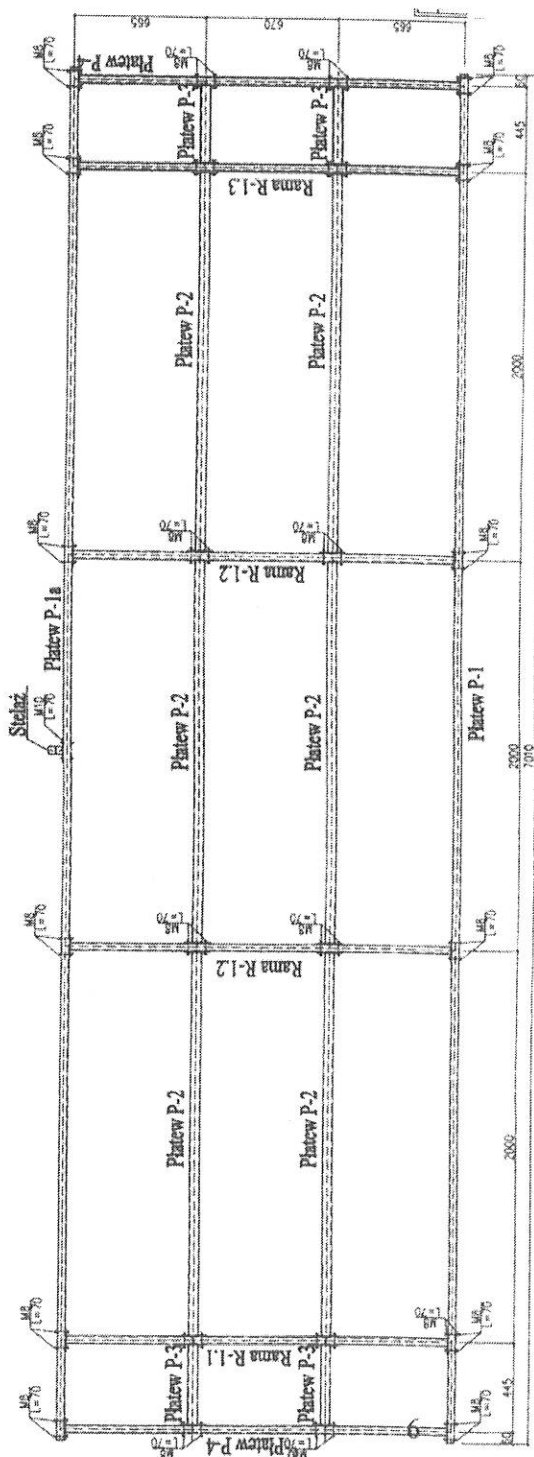


ŚRUBY M8 KL. 4.8  
ELEKTRODY ER-3.46  
STAL ST3S



# Rama R-1.2

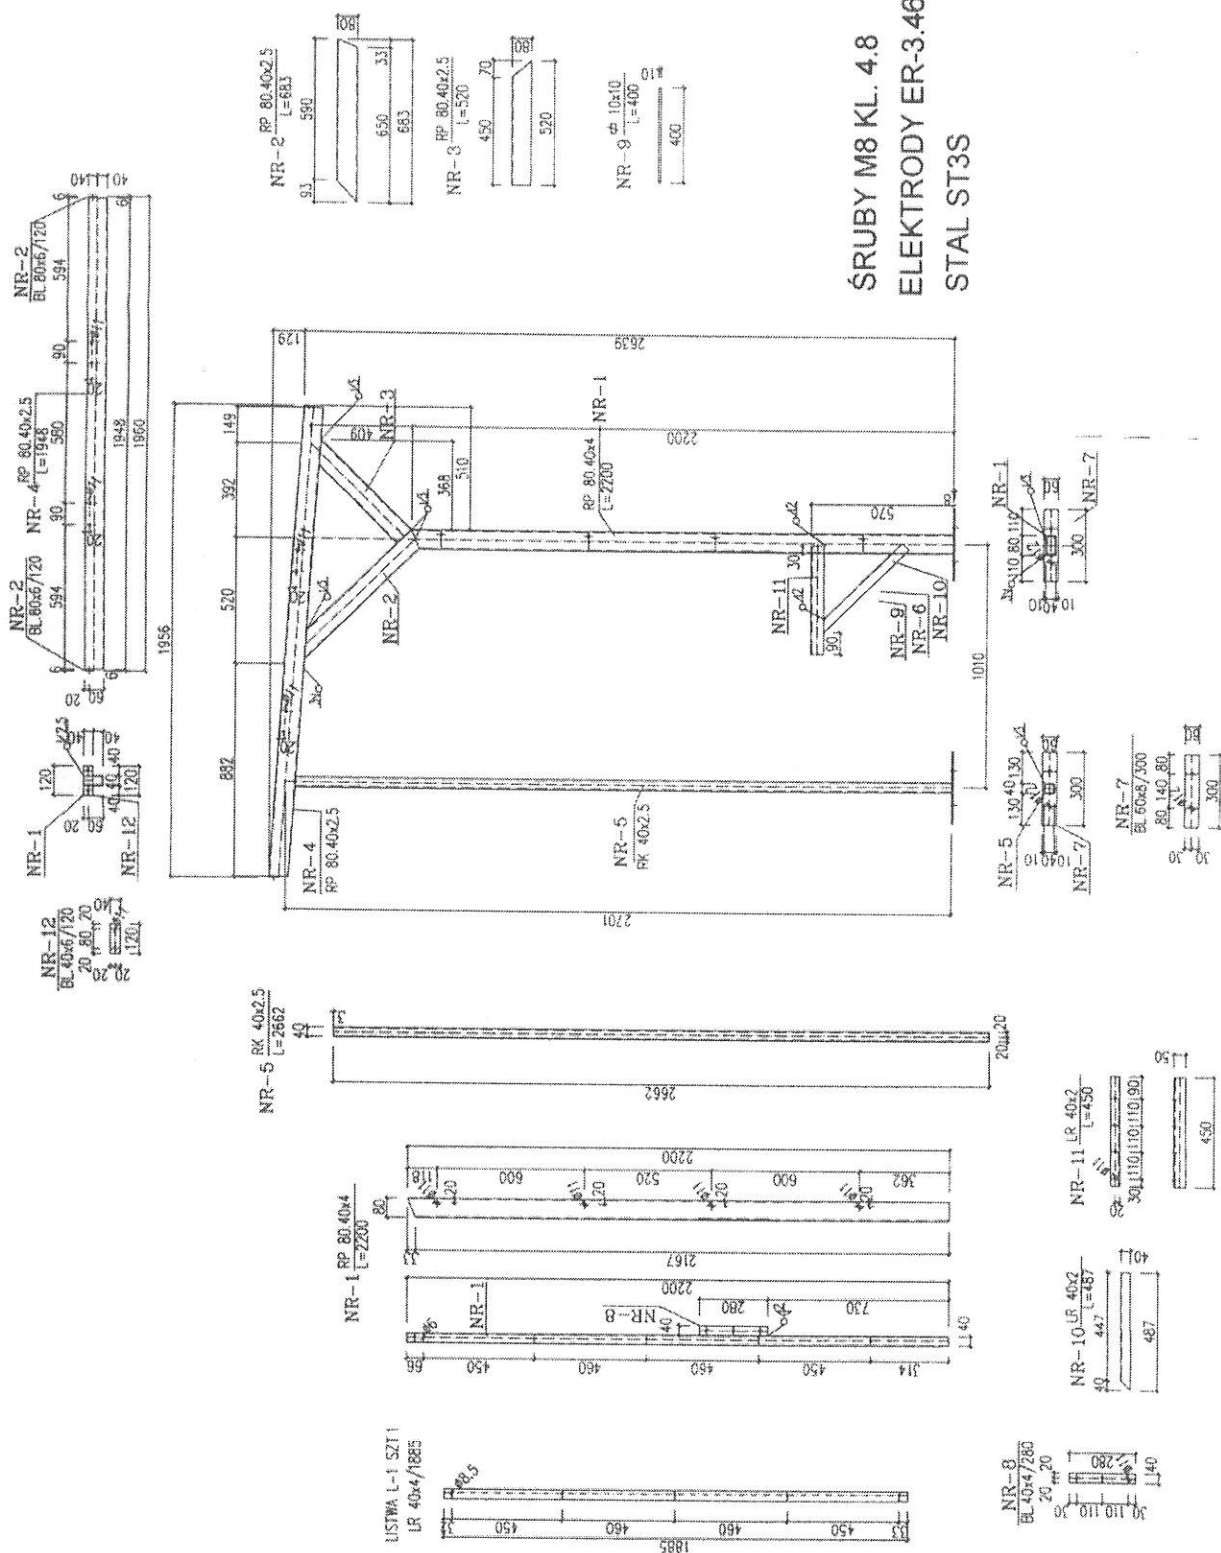

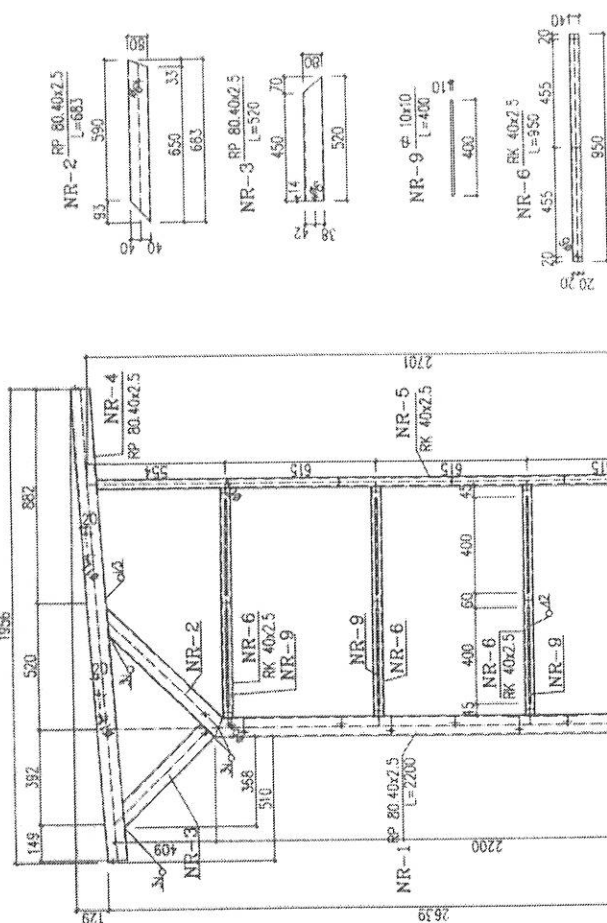[illegible]

ŚRUBY M8 KL. 4.8  
ELEKTRODY ER-3.46  
STAL ST3S

