KN3c

proj. przełożenie istn. linii kablowej nn typu YAKXS 4x50 - 6m
istn. linia kablowa nn typu YAKXS 4x50 (słup 3 - ZK-5905 zas. z ST11-1322)
proj. mufa nn
(KS3.1 - KS3.2)

KS6f

proj. odcinek zastępczy linii kablowej 15kV typu 3 x XRUHAKXS 120 - 36m (43m)
istn. linia kablowa SN typu 3x XRUHAKXS 120 (ST11-1158 - ST11-1322)
proj. odcinek: proj. mufa-proj. mufa
(KS6.1 - KS6.2)

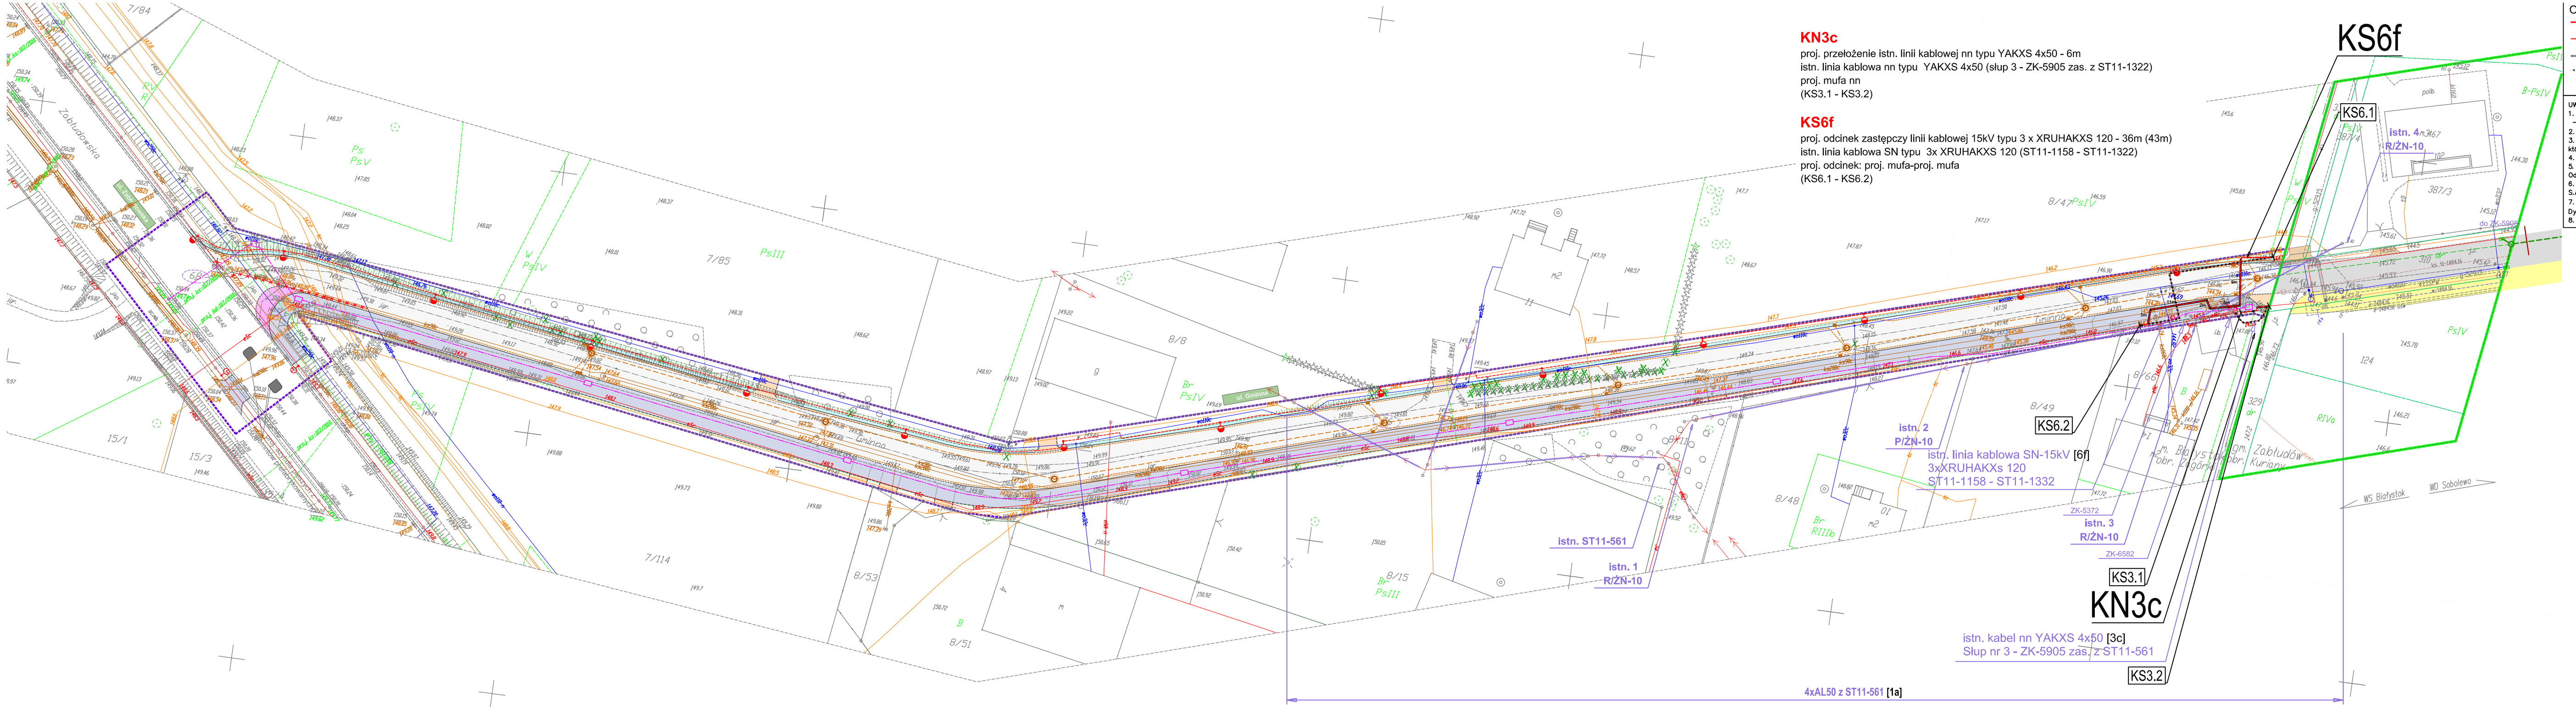

OZNACZENIA:

- proj. linia kablowa SN
- proj. linia kablowa nn
- proj. rura osłonowa
- istn. linia kablowa przeznaczona do rozbiórki
- projektowana mufa kablowa

UWAGI:

1. Osłony rurowe na kablach zaprojektowano typu:
– HDPE 160 dla proj. kabli nN i SN układanych w ziemi.
2. Przepusty nieoznaczone zaprojektowano długości 1~3m (zgodnie z długością odczytaną z rysunku).
3. Pełne latarnie z projektowane zagospodarowanie terenu pokazano na planie zamieszczonym w projekcie budowlanym, który stanowi komplet z niniejszym projektem wykonawczym.
4. Budowę i przebudowę linii oświetleniowych ujęto w oddzielnej dokumentacji projektowej.
5. Inwentaryzację wykonano w I kw. 2017r w oparciu o podkład geodezyjny oraz dane uzyskane w PGE Dystrybucja S.A. Oddział Białystok.
6. Do przebudowy ujęto linie energetyczne wskazane w warunkach energetycznych wystawionych przez PGE Dystrybucja S.A. Oddział Białystok.
7. Na rysunku opisano czynne kablowe linie energetyczne nn i SN (na podstawie informacji uzyskanych w PGE Dystrybucja S.A. Oddziale Białystok). Linie oświetlenia ulicznego opisano w oddzielnej dokumentacji projektowej.
8. Zdemontowane odcinki linii energetycznych należy przekazać do PGE Dystrybucja S.A. Oddziału Białystok.

	DROGOWIEC Sp. z o.o. ul. Żwirowisko 16 lok. 3, 31-513 Kraków tel. 600 135 135 www.drogowiec.com.pl NIP: 6762351133 REGON: 120267842 KRS: 0000356293 KAPITAŁ ZAKŁADOWY: 100000,- ZŁOTYCH	
INWESTOR:	Gmina Białystok ul. Stołdmińska 1 15-950 Białystok	
NAZWA OBIEKTU:	Budowa ul. Gminnej w Białymstoku w zakresie: jezdni z odwodnieniem konstrukcji, ciągów pieszo-jezdnych, wraz z budową sieci kanalizacji deszczowej z przykanalikami i wpustami, sieci teleinformatycznej, kanału technologicznego oraz sieci elektroenergetycznej - oświetlenia ulicznego oraz kablowej linii ES i EN	
STADIUM:	PROJEKT WYKONAWCZY	Numer rys.: 1
NAZWA RYS.:	Plan przebudowy linii energetycznych	Skala: 1:500
ZESPÓŁ AUTORSKI: Branża: Elektryczna		Data: 04.2017
PROJEKTANT: mgr inż. Robert Andzejewski POLDE/0039/POE/E/05 POLIE/0169/05		Podpis:
WSPÓŁPRACA: mgr inż. Tomasz Prapaczyk		Podpis: