
AMFITEATR

RZUT PODSTAWOWY

SKALA 1:100

LEGENDA:

1. SCENA
2. WIDOWNIA
3. REŻYSERKA

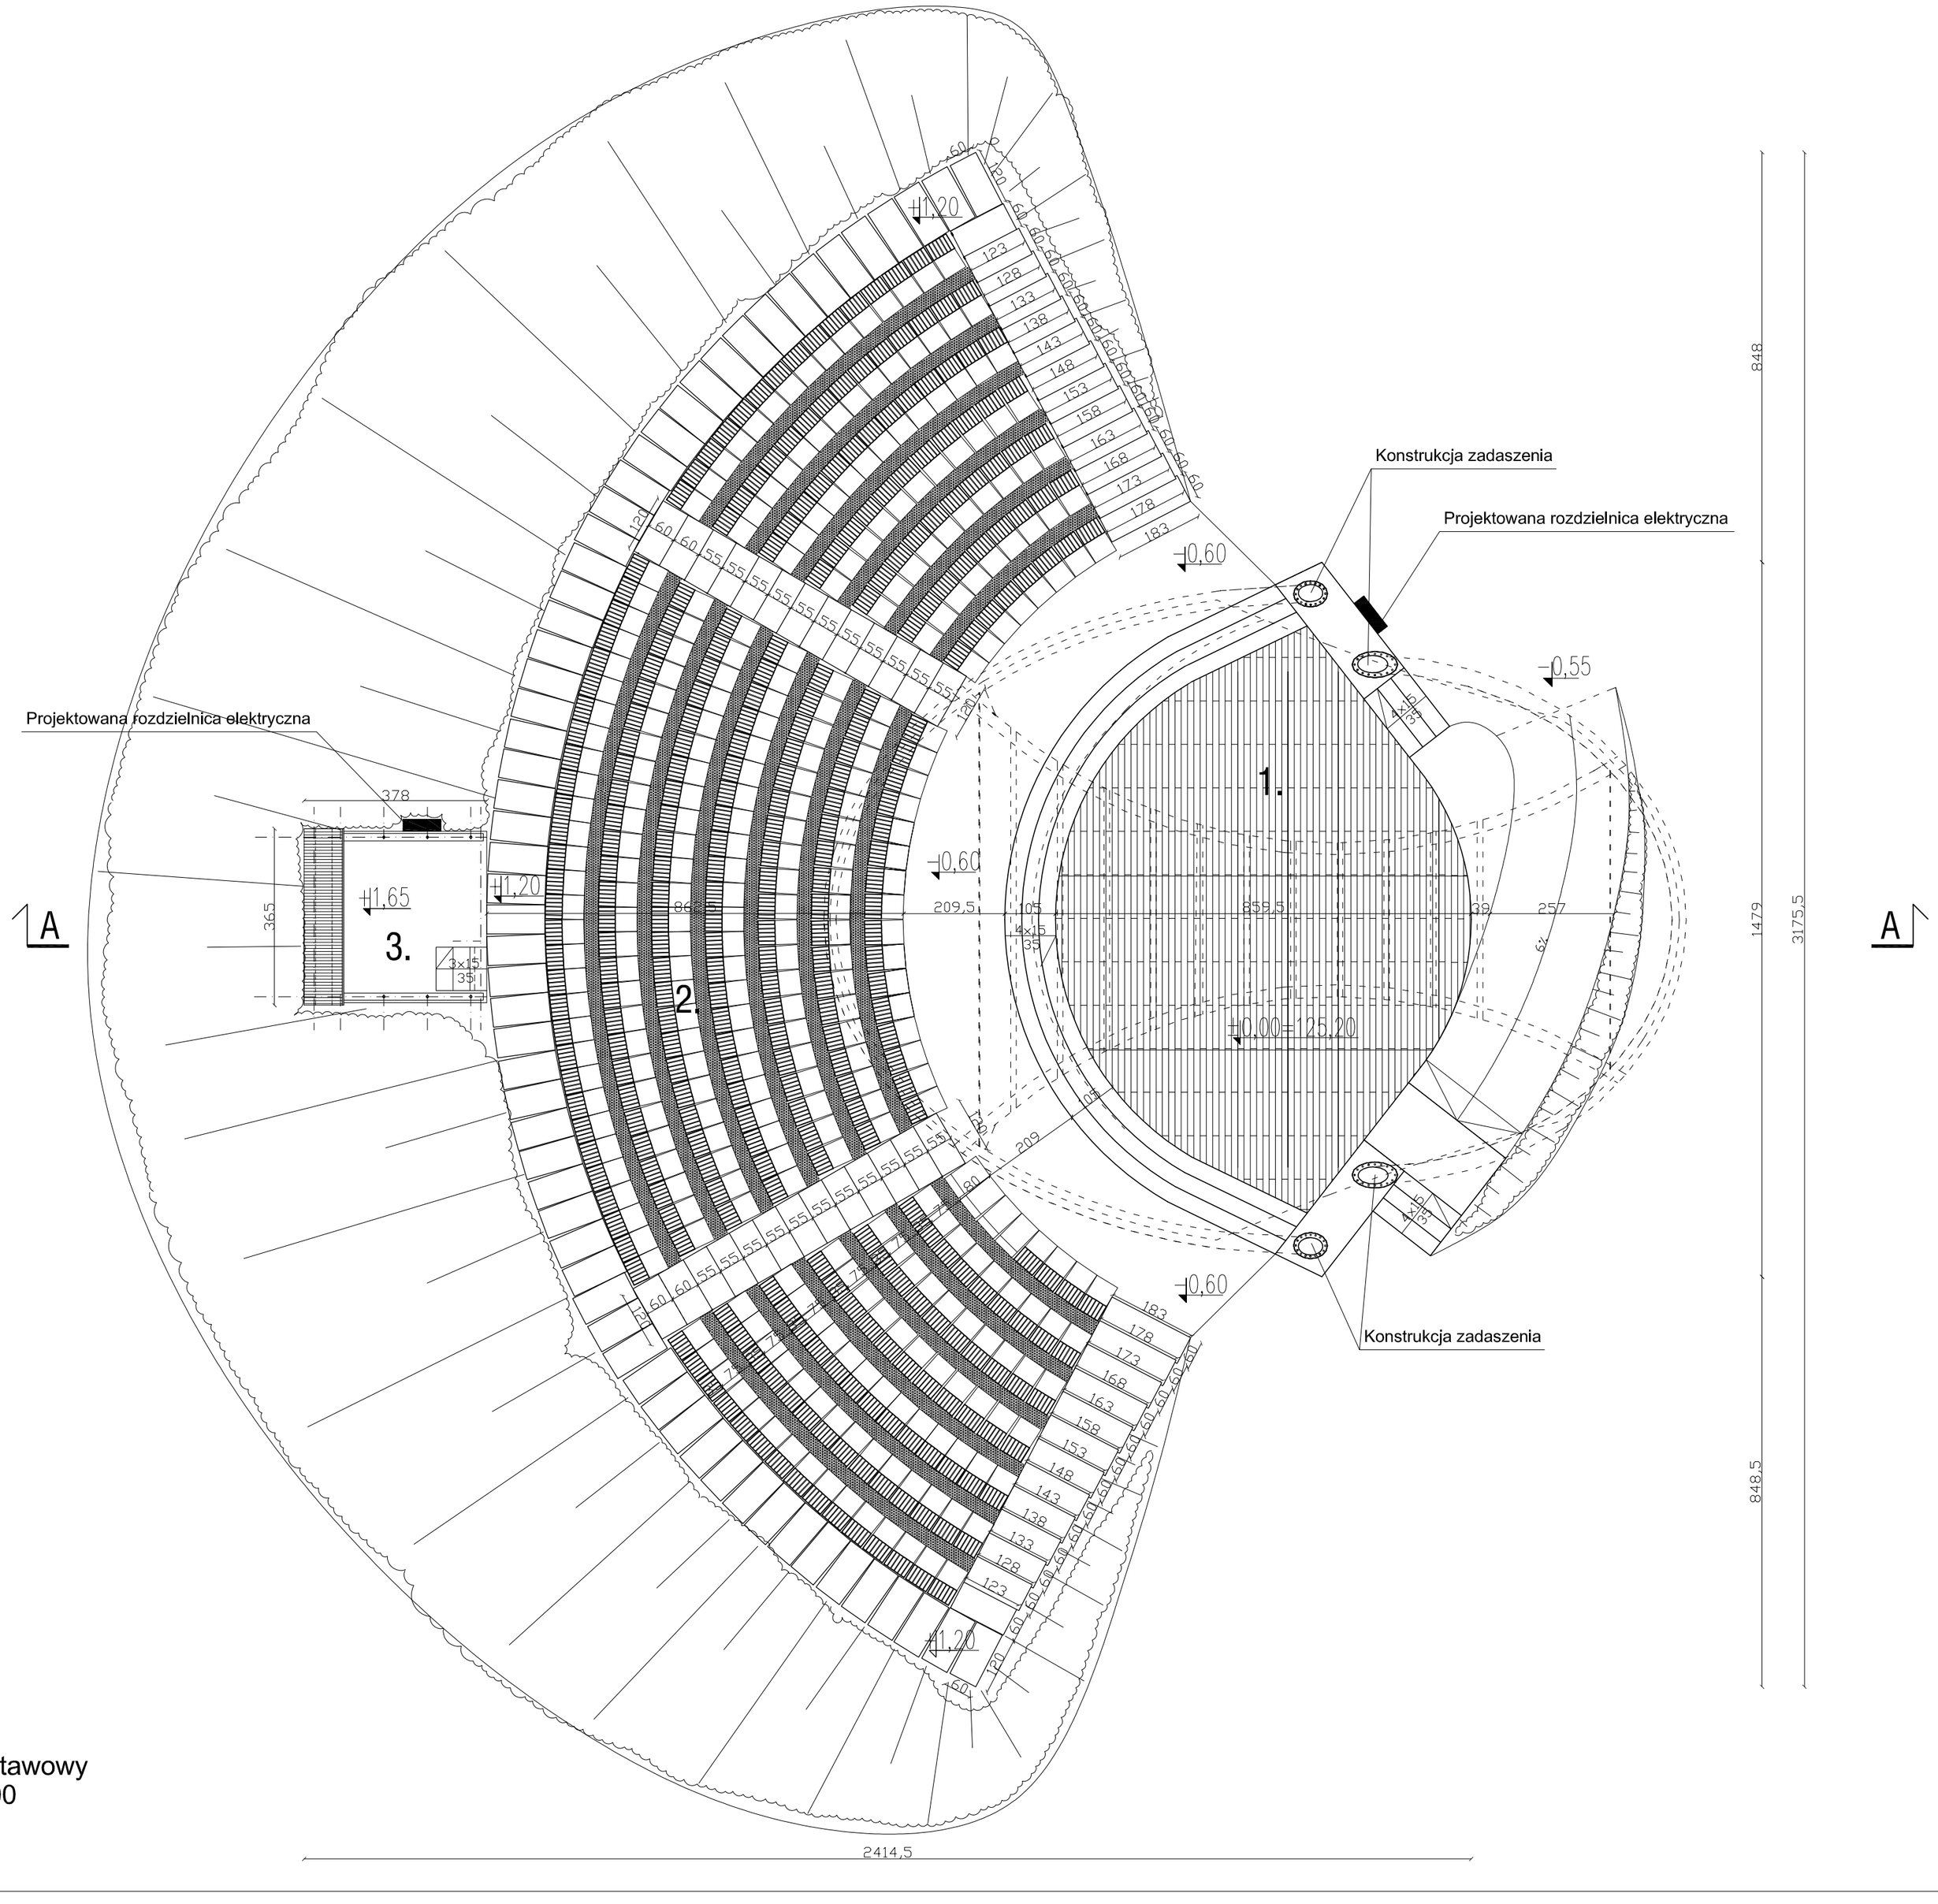

Rzut podstawowy
skala 1:100

BULWARY PRZY UL. HERBERTA NA OSIEDLU TBS W BIAŁYMSTOKU

z infrastrukturą techniczną i komunikacyjną, na działkach o nr. ewid. geod. 432/29, 432/14, 1463/11, 436/7, 440/2, 441/1, 441/2 i na części działki o nr. ewid. geod 1463/22.

RODZAJ OPRACOWANIA:	PROJEKT WYKONAWCZY	
PRZEDMIOT RYSUNKU:	RZUT PODSTAWOWY	1:100
INWESTOR:	MIASTO BIAŁYSTOK 15-950 Białystok, ul. Słonimska1 Urząd Miejski Zarząd Dróg i Inwestycji Miejskich 15-399 Białystok ul.Składowa11	
JEDNOSTKA PROJEKTOWA:	ARKON Jan Kabac 15-711 Białystok, ul. Konduktorska 19/1	BIAŁYSTOK 15.10.2014
BRANŻA	ARCHITEKTURA	
PROJEKTANT:	mgr inż arch. Jan Kabac upr. Bl 4/78	
SPRAWDZAJĄCY:	mgr inż arch. Bogdan Pszonak Bł-PdOOK/129/2009	
OPRACOWANIE:	mgr inż. arch. Anna Naumiuk-Jakuc	
	mgr inż arch. Dominika Murawska	
	mgr inż. arch. Konrad Szlegier PDL/0003/POOK/08	
BRANŻA	KONSTRUKCJA	
PROJEKTANT:	mgr inż. arch. Konrad Szlegier PDL/0003/POOK/08	
SPRAWDZAJĄCY:	mgr inż. arch. Krzysztof Stryczek PDL/0091/POOK/09	

DOKUMENTACJA CHRONIONA PRAWEM AUTORSKIM
POWIELANIE I WYKORZYSTYWANIE BEZ ZGODY
AUTORA PROJEKTU ZABRONIONE

A2