


AKSONOMETRIA
skala 1:50

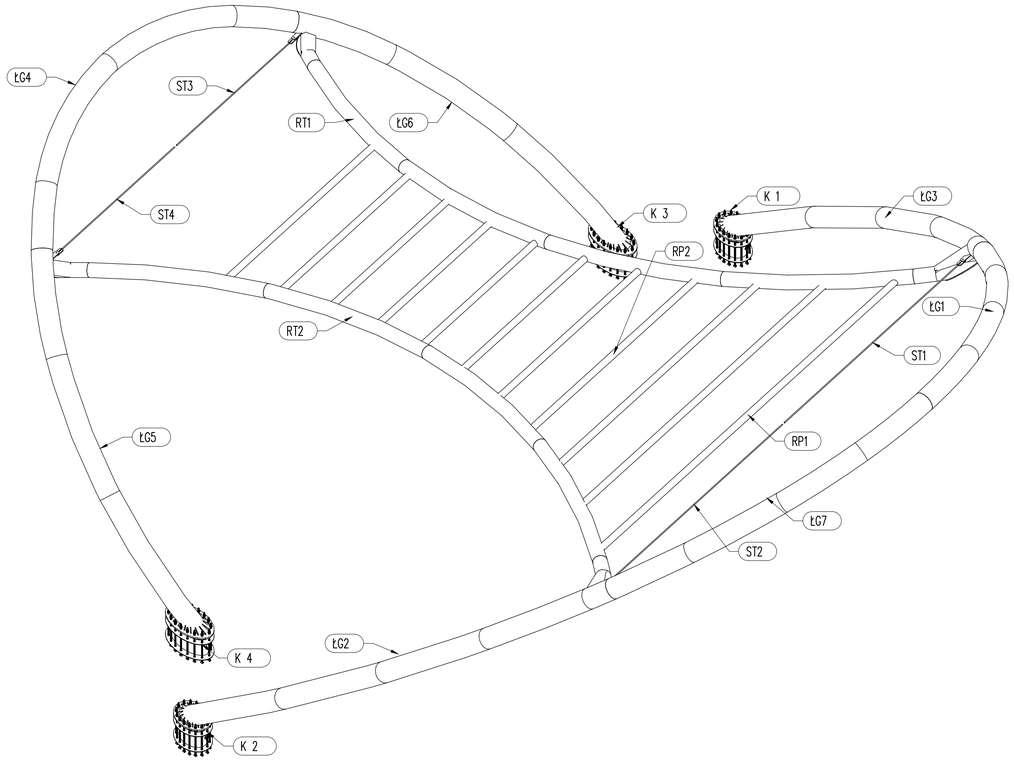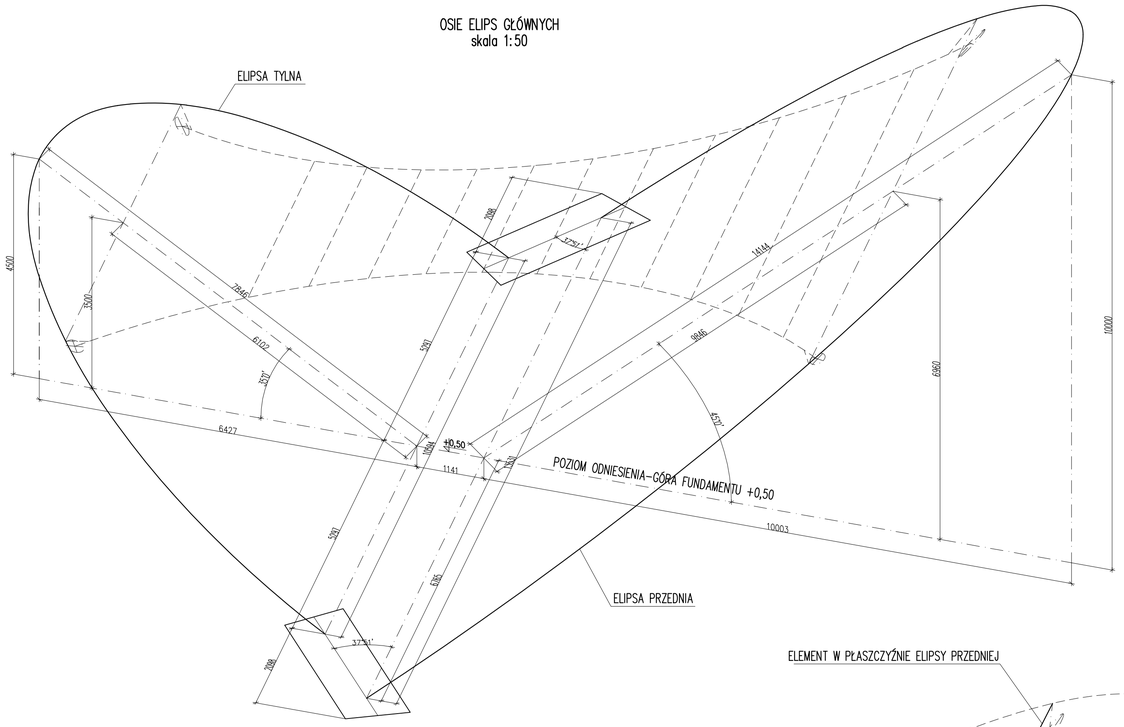

OSIE ELIPS GŁÓWNYCH
skala 1:50

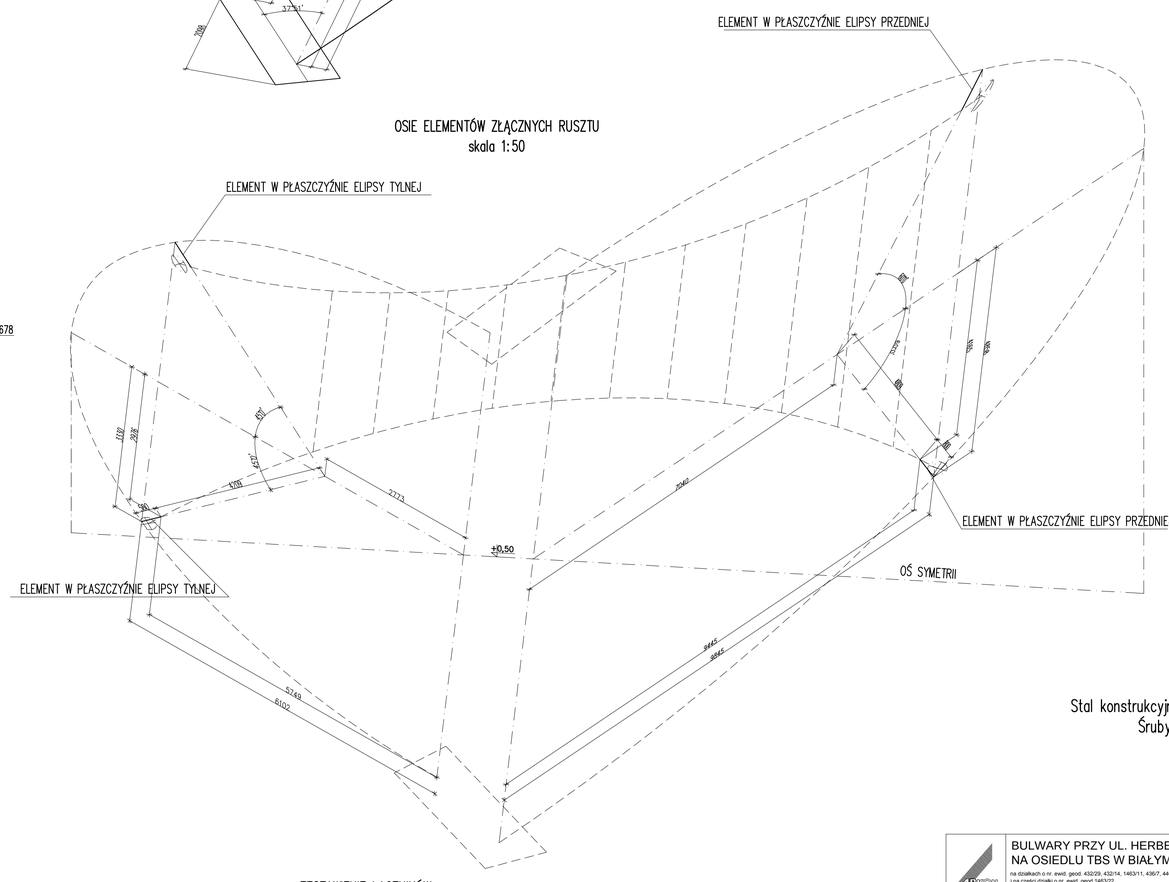

OSIE ELEMENTÓW ZŁĄCZNYCH RUSZTU
skala 1:50


ELEMENT W PŁASZCZYŹNIE ELIPSY PRZEDNIEJ
ELEMENT W PŁASZCZYŹNIE ELIPSY TYLNEJ
ELEMENT W PŁASZCZYŹNIE ELIPSY PRZEDNIEJ
OŚ SYMETRII
+0,50
ELEMENT W PŁASZCZYŹNIE ELIPSY TYLNEJ
5749
6102
3445
3645
2373
3062
1700
1700
2828
2828
3579
1000
1000
1000