










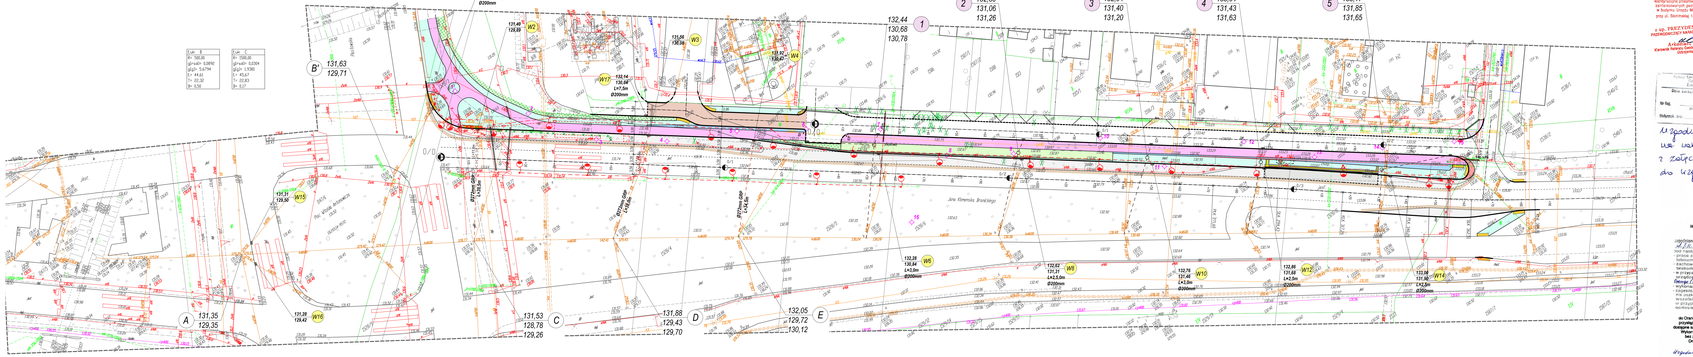

LEGENDA



















