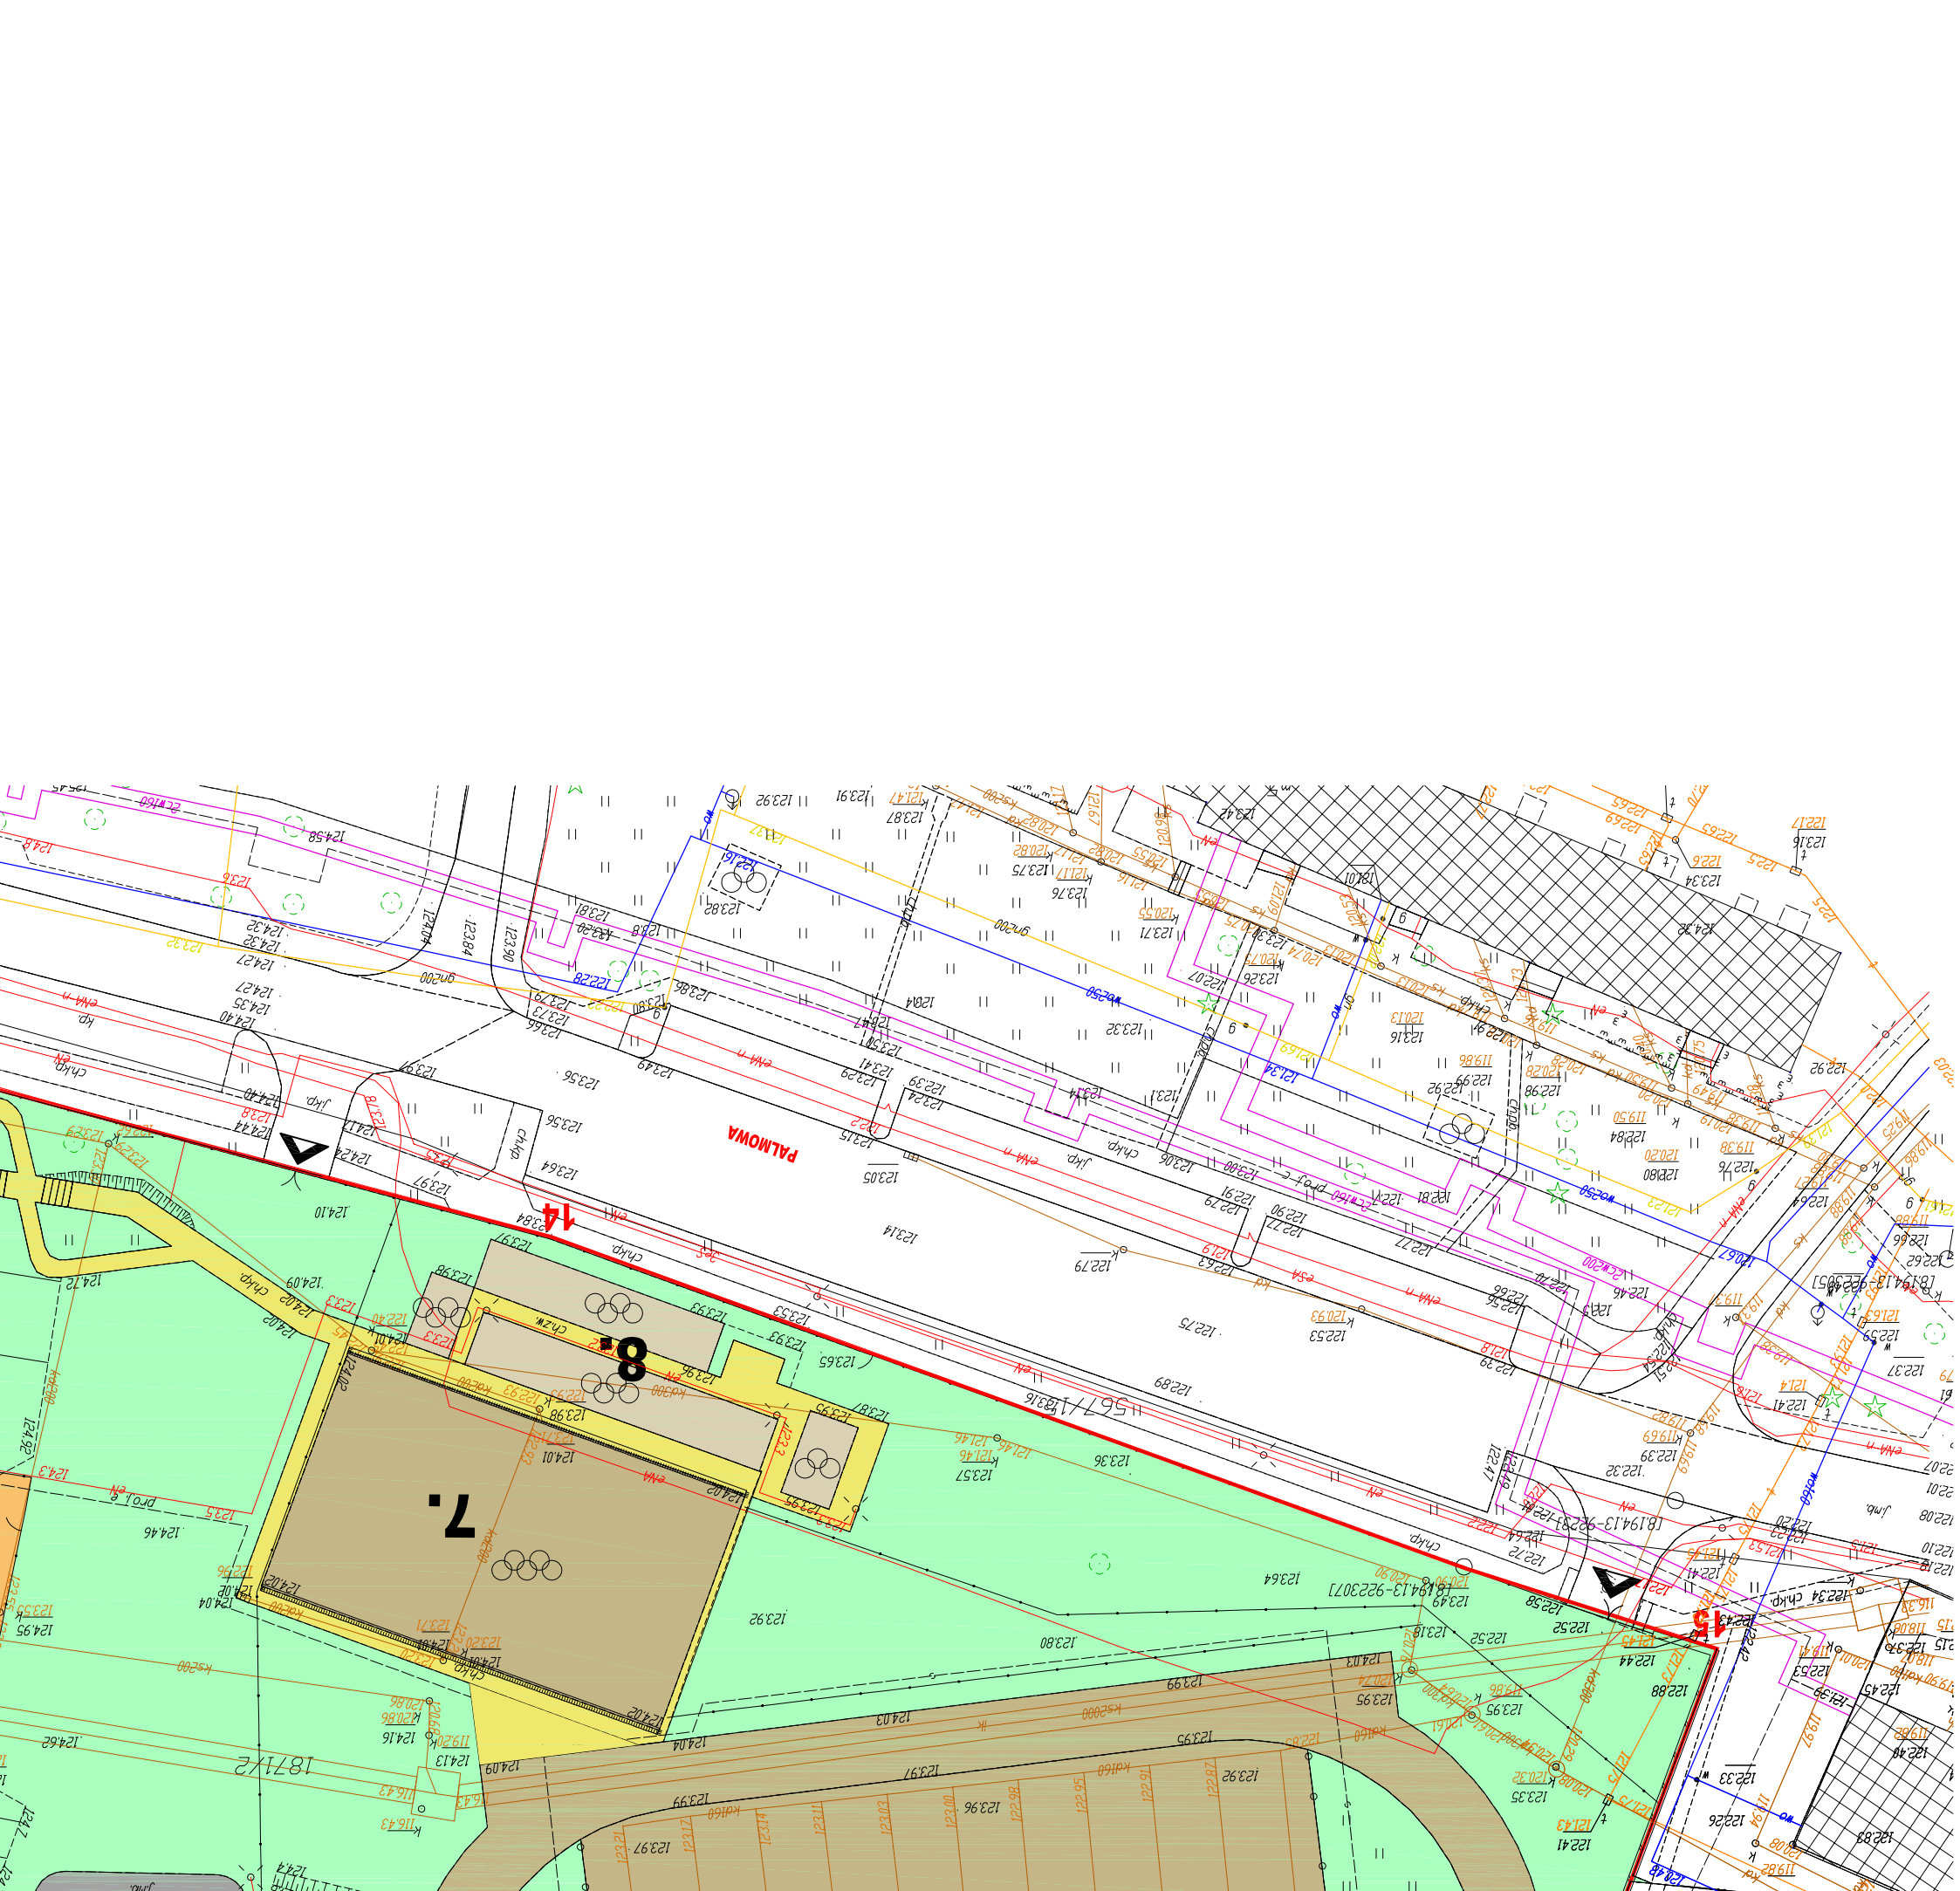
PALMOWA
14
15
8.
7.
6.
7.
5671/183/16
18714/2
36
36A