


Dojazd: ul. Łętowej (od Gen. Śr. Sosabowkiego)

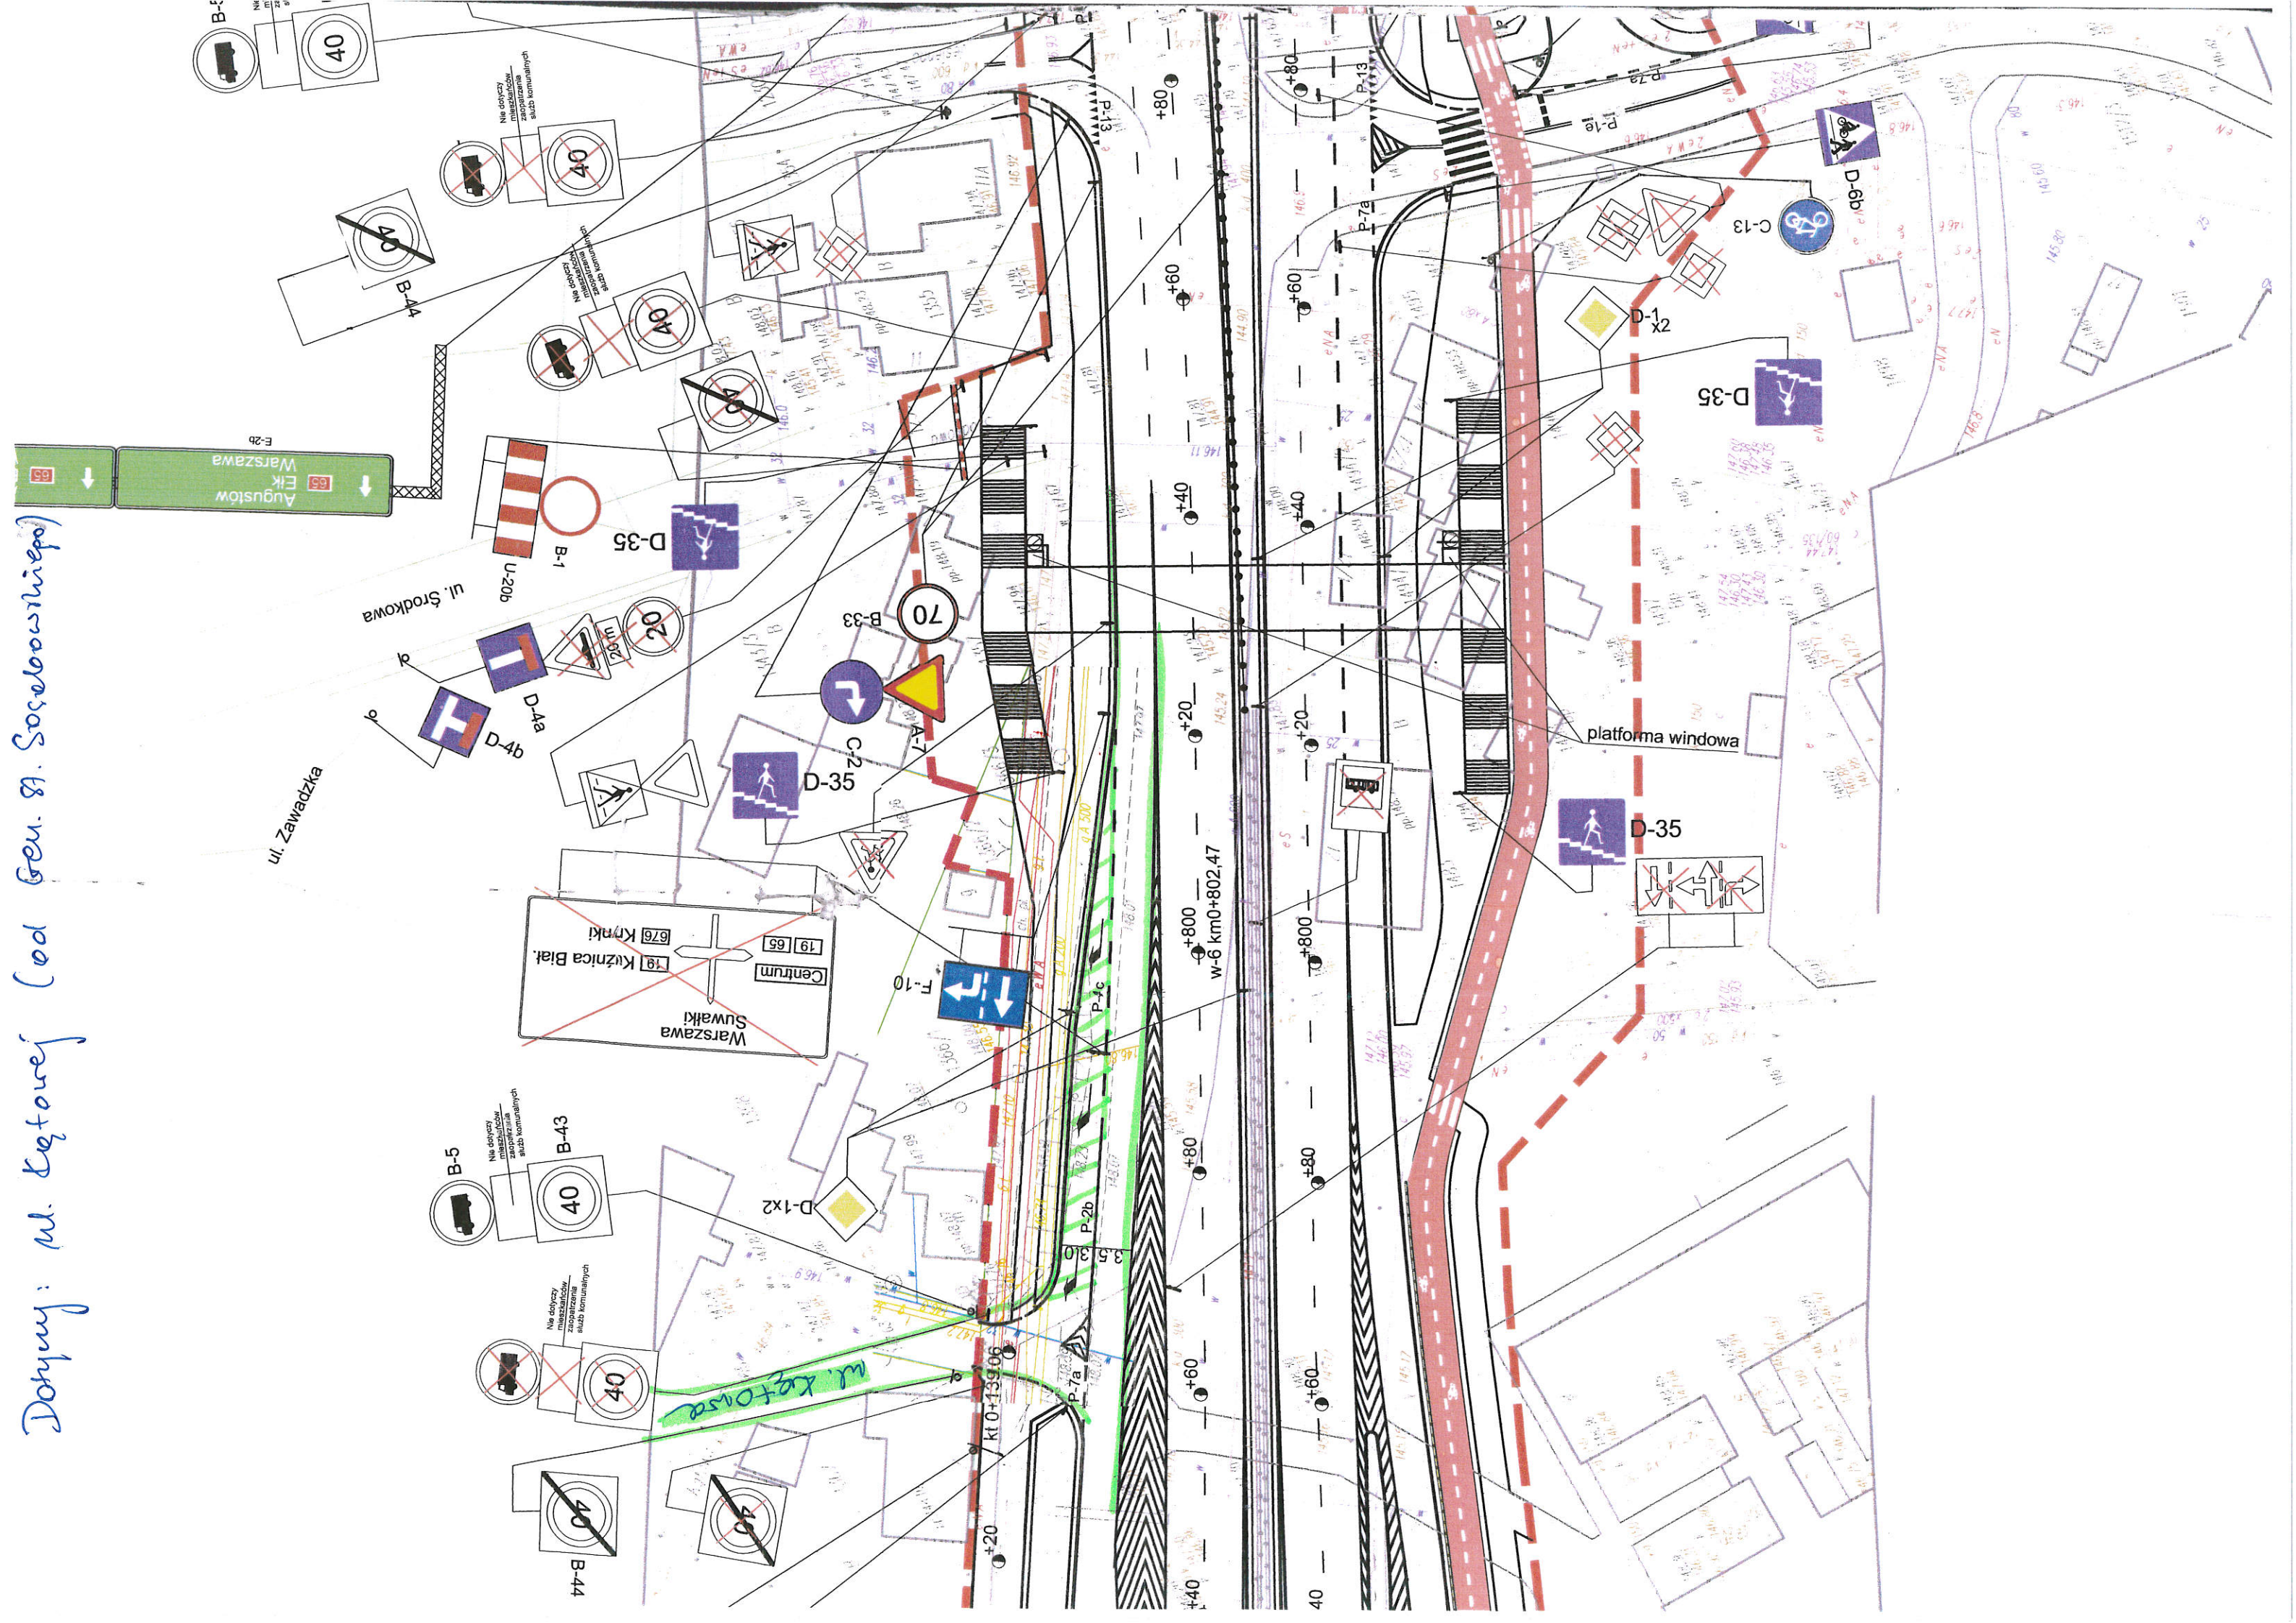

ul. Zawadzka

ul. Środkowa

Warszawa
Augustów
E-2b

Warszawa Suwałki
Centrum
Kuchnia Biał.
Krynki

platforma windowa

ul. Łętowa

w-6 km0+802,47