

FORMULARZ ZGŁOSZENIA INSTALACJI WYTWARZAJĄCYCH POLA ELEKTROMAGNETYCZNE

I. Wypełnia podmiot prowadzący instalację dokonujący jej zgłoszenia

1. Nazwa i adres organu ochrony środowiska właściwego do przyjęcia zgłoszenia
**Urząd Miasta Białystok
 Departament Ochrony Środowiska i Gospodarki Komunalnej
 ul. J.K. Branickiego 9, 15-085 Białystok**
2. Nazwa instalacji zgodna z nazewnictwem stosowanym przez prowadzącego instalację
BT13036 BIA DZIESIĘCINY
3. Określenie nazw jednostek terytorialnych (gmin, powiatów i województw), na których terenie znajduje się instalacja, wraz z podaniem symboli TERYT¹⁾ jednostek terytorialnych, na których terenie znajduje się instalacja

**WOJ. PODLASKIE 21
 Powiat M. Białystok 2061
 M. Białystok 2061011**
4. Oznaczenie prowadzącego instalację, jego adres zamieszkania lub siedziby
Polkomtel Infrastruktura Sp. z o.o., ul. Konstruktorska 4, 02-673 Warszawa;
5. Adres zakładu, na którego terenie prowadzona jest eksploatacja instalacji
dz. nr 660/8, ul. Jaśminowa, Białystok
6. Rodzaj instalacji, zgodnie z załącznikiem nr 2 do rozporządzenia Ministra Środowiska z dnia 2 lipca 2010 r. w sprawie zgłoszenia instalacji wytwarzających pola elektromagnetyczne (Dz. U. Nr 130, poz. 880)
instalacje radiokomunikacyjne, których równoważna moc promieniowania izotropowo wynosi nie mniej niż 15W, emitujące pola elektromagnetyczne o częstotliwościach od 30 kHz do 300 GHz
7. Rodzaj i zakres prowadzonej działalności, w tym wielkość produkcji lub wielkość świadczonych usług
działalność w zakresie telekomunikacji przewodowej i bezprzewodowej.
8. Czas funkcjonowania instalacji (dni tygodnia i godziny)
7 dni w tygodniu, 24 godziny na dobę
9. Wielkość i rodzaj emisji²⁾
**sumaryczna moc EIRP anten sektorowych 97405 W
 sumaryczna moc EIRP anten radioliniowych 6817,41 W**
10. Opis stosowanych metod ograniczania emisji
**Ograniczanie emisji nie występuje.
 Parametry stacji bazowej zostały tak dobrane, aby ponadnormatywny poziom pola elektromagnetycznego nie występował w miejscach dostępnych dla ludności.**
11. Informacja, czy stopień ograniczania wielkości emisji jest zgodny z obowiązującymi przepisami
W miejscach dostępnych dla ludności poziom pola elektromagnetycznego nie przekracza wartości ponadnormatywnych.
12. Szczegółowe dane, odpowiednio do rodzaju instalacji, zgodne z wymaganiami określonymi w załączniku nr 2 do rozporządzenia:

1) współrzędne geograficzne anten	2) częstotliwość pracy	3) wysokości środków elektrycznych anten nad poziomem terenu	4) EIRP - równoważna moc promieniowana izotropowo [W]	5) zakresy azymutów i kątów pochylenia osi głównych wiązek promieniowania
53°09'22.84"N 23°07'49.32"E	1800 MHz / 900 MHz	36,5 m	9727	Azymut 90° Pochylenie 0-5/0-5
53°09'22.84"N 23°07'49.32"E	1800 MHz / 900 MHz	36,5 m	9360	Azymut 220° Pochylenie 0-5/0-6
53°09'22.84"N 23°07'49.32"E	1800 MHz / 900 MHz	36,5 m	8807	Azymut 320° Pochylenie 0-6/0-6
53°09'22.84"N 23°07'49.32"E	2100 MHz	25,0 m	6480	Azymut 90° Pochylenie 0-3
53°09'22.84"N 23°07'49.32"E	2100 MHz	25,0 m	7252	Azymut 220° Pochylenie 0-6
53°09'22.84"N 23°07'49.32"E	2100 MHz	25,0 m	6480	Azymut 320° Pochylenie 0-6
53°09'22.84"N 23°07'49.32"E	2600 MHz	37,0 m	16433	Azymut 90° Pochylenie 2-5
53°09'22.84"N 23°07'49.32"E	2600 MHz	37,0 m	16433	Azymut 220° Pochylenie 2-6
53°09'22.84"N 23°07'49.32"E	2600 MHz	37,0 m	16433	Azymut 320° Pochylenie 2-6

53°09'22.84"N 23°07'49.32"E	80 GHz	38,3 m	954,99	Azymut 98°
53°09'22.84"N 23°07'49.32"E	38 GHz	47,5 m	3311,31	Azymut 120°
53°09'22.84"N 23°07'49.32"E	38 GHz	47,0 m	645,65	Azymut 146°
53°09'22.84"N 23°07'49.32"E	80 GHz	38,8 m	1905,46	Azymut 260°
6) Na podstawie wykonanej analizy stwierdza się, że w odległościach od anten sektorowych, określonych zgodnie z Rozporządzeniem Rady Ministrów z dnia 10 WRZESIEŃ 2019 r. w sprawie przedsięwzięć mogących znacząco oddziaływać na środowisko (Dz.U. 2016 poz. 71), wzdłuż osi głównych wiązek promieniowania tych anten, nie występują miejsca dostępne dla ludności.				
7) Sprawozdanie z pomiarów poziomów pól elektromagnetycznych – nr LBMT/037/05/21/PEM/OS				
13. Miejscowość, data (rok - miesiąc - dzień): Imię i nazwisko osoby reprezentującej prowadzącego instalację				
Podpis				
	Warszawa, 24 MAJ 2021			
II. Wypełnia organ ochrony środowiska przyjmujący zgłoszenie				
Data zarejestrowania zgłoszenia	17.06.2021 r.	Numer zgłoszenia	DOŚ-I.6222.1.48.2021	





Objaśnienia:

- 1) Symbole Nomenklatury Jednostek Terytorialnych do Celów Statystycznych należy podawać zgodnie z rozporządzeniem Rady Ministrów z dnia 15 grudnia 1998 r. w sprawie wprowadzenia Nomenklatury Jednostek Terytorialnych do Celów Statystycznych (TERYT) (Dz. U. z 1998 r. nr 157, poz. 1031).
- 2) W przypadku stacji elektroenergetycznych i napowietrznych linii elektroenergetycznych - napięcie znamionowe, a w przypadku pozostałych instalacji - równoważne moce promieniowane izotropowo (EIRP) poszczególnych anten.
- 3) Liczba porządkowa zgodna z numeracją punktów w odpowiednich do rodzaju instalacji ustępach załącznika nr 2 do rozporządzenia.

SPRAWOZDANIE
Z POMIARÓW PÓL ELEKTROMAGNETYCZNYCH
WYKONANYCH DLA CELÓW OCHRONY LUDNOŚCI I ŚRODOWISKA

LBMT/037/05/21/PEM/OS

OBIEKT	Instalacja radiokomunikacyjna
NR / NAZWA STACJI	BT13036 BIA DZIESIĘCINY
ADRES STACJI	dz. nr 660/8, ul. Jaśminowa, Białystok
GMINA	m. Białystok
POWIAT	m. Białystok
WOJEWÓDZTWO	podlaskie

Sporządzający sprawozdanie		
Autoryzacja		

Data pomiarów: 13-05-2021

SPIS TREŚCI

1. Informacje ogólne
2. Parametry źródeł PEM
 - 2.1. Parametry anten sektorowych
 - 2.2. Parametry anten radioliniowych
3. Opis zestawu pomiarowego
 - 3.1. Miernik natężenia pola elektromagnetycznego
 - 3.2. Miernik temperatury i wilgotności względnej powietrza
 - 3.3. Dalmierz laserowy
 - 3.4. Wyznaczanie współrzędnych geograficznych
4. Podstawa prawna
5. Metodyka wykonywania pomiarów
6. Wyniki pomiarów
7. Stwierdzenie zgodności z wymaganiami

1. INFORMACJE OGÓLNE

Prowadzący Instalację	Polkomtel Infrastruktura Sp. z o.o., 02-673 Warszawa, ul. Konstruktorska 4
Zleceniodawca	Axians Networks Poland Sp. z o.o., ul. Żupnicza 17, 03-821 Warszawa
Przedstawiciel zleceniodawcy	[REDACTED]
Miejsce instalacji anten	Wieża strunobetonowa
Miejsce instalacji urządzeń	Kontener techniczny
Nazwiska osób wykonujących pomiary	[REDACTED] pracownik techniczny
Poinformowanie o pomiarach z min. 3-dniowym wyprzedzeniem	Nie dotyczy (w związku z art. 31 ustawy z dnia 16 kwietnia 2020 r. (Dz. U. 2020 poz. 695))
Data i godzina wykonania pomiarów	13-05-2021, 13:30-14:30
Temperatura otoczenia [°C]	20,3 - 21
Wilgotność względna [%]	29,8 - 31,7
Opady atmosferyczne	Brak opadów
Parametry badanego obiektu	Identyfikacja źródeł i parametrów technicznych na podstawie dokumentacji technicznej oraz na podstawie obserwacji i informacji udzielonych przez Zleceniodawcę
Inne źródła pól elektromagnetycznych	Stwierdzono występowanie źródeł pól elektromagnetycznych, pochodzących od operatorów Play, T-Mobile, które w zakresie badanych częstotliwości mogą bezpośrednio wpływać na wynik wartości mierzonej
Data opracowania	14-05-2021

2. PARAMETRY ŹRÓDEŁ PEM

Konfiguracja anten sektorowych oraz radioliniowych została przekazana przez zleceniodawcę.

2.1. Parametry anten sektorowych

Charakterystyka promieniowania			kierunkowa						
Rzeczywisty czas pracy [h/dobę]			24						
Warunki pracy			znamionowe						
Lp.	Częstotliwość lub zakresy częstotliwości pracy	Typ/producent anteny	Współrzędne geograficzne	Liczba anten	Azymut	Średni kąt pochylenia	Zakres kątów pochylenia	Wysokość środka elektr. anteny	EIRP
-	[MHz]	-	-	-	[°]	[°]	[°]	[m n.p.t.]	[W]
1	1800/900	742266V02/ Kathrein	53°09'22.84"N 23°07'49.32"E	1	90	3,5/3,5	0-5/0-5	36,50	9727
2	1800/900	742266/ Kathrein	53°09'22.84"N 23°07'49.32"E	1	220	4/4	0-5/0-6	36,50	9360
3	1800/900	742266/ Kathrein	53°09'22.84"N 23°07'49.32"E	1	320	4/4	0-6/0-6	36,50	8807
4	2100	742213/ Kathrein	53°09'22.84"N 23°07'49.32"E	1	90	3,5	0-3	25,00	6480
5	2100	742213/ Kathrein	53°09'22.84"N 23°07'49.32"E	1	220	4	0-6	25,00	7252
6	2100	742213/ Kathrein	53°09'22.84"N 23°07'49.32"E	1	320	4	0-6	25,00	6480
7	2600	120115/ CellMax	53°09'22.84"N 23°07'49.32"E	1	90	3,5	2-5	37,00	16433
8	2600	120115/ CellMax	53°09'22.84"N 23°07'49.32"E	1	220	4	2-6	37,00	16433
9	2600	120115/ CellMax	53°09'22.84"N 23°07'49.32"E	1	320	4	2-6	37,00	16433

2.2. Parametry anten linii radiowych (radiolinii)

Charakterystyka promieniowania			kierunkowa						
Rzeczywisty czas pracy [h/dobę]			24						
Warunki pracy			znamionowe						
Lp.	Typ / producent anteny	Średnica	Azymut	Współrzędne geograficzne	Częstotliwość pracy	Wysokość środka elektr. anteny	Moc wyjściowa nadajnika	Zysk energetyczny	EIRP
		[m]	[°]	-	[Ghz]	[m n.p.t.]	[dBm]	[dBi]	[W]
1	HAE1-80/ Gabriel	0,3	98	53°09'22.84"N 23°07'49.32"E	80	38,3	12	47,8	954,99
2	A38S06HAC/ Huawei	0,6	120	53°09'22.84"N 23°07'49.32"E	38	47,5	20	45,2	3311,31
3	VHLP1-38/ Andrew	0,3	146	53°09'22.84"N 23°07'49.32"E	38	47,0	18	40,1	645,65
4	HAE2-80/ Gabriel	0,6	260	53°09'22.84"N 23°07'49.32"E	80	38,8	12	50,8	1905,46

3. OPIS ZESTAWU POMIAROWEGO

3.1. Miernik natężenia pola elektromagnetycznego

Uniwersalny szerokopasmowy miernik natężenia pola elektromagnetycznego produkcji Narda Safety Test Solution typu NBM-520, nr seryjny C-0365 z sondą pomiarową pola elektrycznego typu EF6091 nr seryjny 01151 pracującą w paśmie 80MHz – 90GHz o zakresie pomiarowym od 0,5 V/m do 300 V/m. Świadectwo wzorcowania Nr LWiMP/W/033/20 z dnia 31 stycznia 2020 r. wydane przez Laboratorium Wzorców i Metrologii Pola Elektromagnetycznego, Instytut Telekomunikacji, Teleinformatyki i Akustyki Politechnika Wrocławska. Przyjęty próg czułości zestawu pomiarowego wynosi 1,0 V/m.

3.2. Miernik temperatury i wilgotności względnej powietrza

Termohigrometr firmy AZ Instrument Corp. typu AZ 8703 o numerze seryjnym 10276735. Świadectwo wzorcowania nr 0443/AH/19 wydane 01 marca 2019 przez Laboratorium Pomiarowe 'MUTECH' (AP 106), Łowicz.

3.3. Dalmierz laserowy

Dalmierz laserowy produkcji firmy Hilti, typ PD-32 o numerze seryjnym 29806584. Nr Świadectwa wzorcowania L4-L41.4180.97.2018.2039.1. Data wzorcowania 25.06.2018 r.

3.4. Wyznaczanie współrzędnych geograficznych

Współrzędne geograficzne pionów pomiarowych wyznaczane są za pomocą aplikacji GPS Coordintaes oraz za pomocą własnego oprogramowania do obliczania współrzędnych geograficznych.

4. PODSTAWA PRAWNA

Rozporządzenie Ministra Zdrowia z dnia 17 grudnia 2019 r. w sprawie dopuszczalnych poziomów pól elektromagnetycznych w środowisku (Dz. U. 2019 poz. 2448).

Rozporządzenie Ministra Klimatu z dnia 17 lutego 2020 r. w sprawie sposobów sprawdzania dotrzymania dopuszczalnych poziomów pól elektromagnetycznych w środowisku (Dz. U. 2020 poz. 258).

Ustawa z dnia z dnia 27 kwietnia 2001 r. Prawo ochrony środowiska (t.j. Dz. U. 2020 poz. 1219).

Ustawa z dnia 16 kwietnia 2020 r. o szczególnych instrumentach wsparcia w związku z rozprzestrzenieniem się wirusa SARS-CoV-2 (Dz. U. 2020 poz. 695)

5. METODYKA WYKONYWANIA POMIARÓW

Pkt. 25 ppkt. 1 załącznika do rozporządzenia Ministra Klimatu z dnia 17 lutego 2020 r. w sprawie sposobów sprawdzania dotrzymania dopuszczalnych poziomów pól elektromagnetycznych w środowisku (Dz. U. 2020 poz. 258).

6. WYNIKI POMIARÓW

Niepewność rozszerzona pomiaru składowej elektrycznej wynosi 51,6% przy poziomie ufności 95% i współczynniku rozszerzenia $k=2$.

Zastosowano poprawki pomiarowe udostępnione przez Zleceniodawcę, umożliwiające uwzględnienie maksymalnych parametrów pracy instalacji.

Tabela nr 1. Zestawienie wyników pomiarów

Nr pionu	Opis pionu pomiarowego ¹	Wartość zmierzona E ²	Wysokość pomiarowa	Wartość obliczona H	Poprawka pomiarowa	Wartość końcowa E ^{3,5}	Wartość końcowa H ^{4,5}	Wartość wskaźnikowa WME ⁶	Wartość wskaźnikowa WMH ⁶	Współrzędne geograficzne
		[V/m]	[m]	[A/m]	-	[V/m]	[A/m]	-	-	
1	2	3	4	5	6	7	8	9	10	11
1	GKP – az. 90°	1,2	2	0,003	1,40	2,5	0,007	0,09	0,09	53°9'22,8"N 23°7'50,7"E
2	GKP – az. 90°	1,3	2	0,003	1,40	2,8	0,007	0,10	0,10	53°9'22,7"N 23°7'54,9"E
3	GKP – az. 90°	p.cz.*	0,3-2	<0,003	1,40	<2,1	<0,006	<0,08	<0,08	53°9'22,5"N 23°7'58,2"E
4	GKP – az. 90°	p.cz.*	0,3-2	<0,003	1,40	<2,1	<0,006	<0,08	<0,08	53°9'22,5"N 23°8'1,7"E
5	GKP – az. 90°	p.cz.*	0,3-2	<0,003	1,40	<2,1	<0,006	<0,08	<0,08	53°9'22,3"N 23°8'4,3"E
6	GKP – az. 90°	p.cz.*	0,3-2	<0,003	1,40	<2,1	<0,006	<0,08	<0,08	53°9'22,2"N 23°8'8,0"E
7	GKP – az. 90°	p.cz.*	0,3-2	<0,003	1,40	<2,1	<0,006	<0,08	<0,08	53°9'22,1"N 23°8'10,5"E
8	GKP – az. 220°	1,2	2	0,003	1,40	2,5	0,007	0,09	0,09	53°9'22,3"N 23°7'48,2"E
9	GKP – az. 220°	1,2	2	0,003	1,40	2,5	0,007	0,09	0,09	53°9'21,1"N 23°7'46,4"E
10	GKP – az. 220°	1,0	2	0,003	1,40	2,1	0,006	0,08	0,08	53°9'19,0"N 23°7'43,1"E
11	GKP – az. 220°	1,1	2	0,003	1,40	2,3	0,006	0,08	0,08	53°9'17,5"N 23°7'40,7"E
12	GKP – az. 220°	p.cz.*	0,3-2	<0,003	1,40	<2,1	<0,006	<0,08	<0,08	53°9'16,3"N 23°7'39,0"E
13	GKP – az. 220°	p.cz.*	0,3-2	<0,003	1,40	<2,1	<0,006	<0,08	<0,08	53°9'14,8"N 23°7'36,7"E
14	GKP – az. 220°	p.cz.*	0,3-2	<0,003	1,40	<2,1	<0,006	<0,08	<0,08	53°9'13,8"N 23°7'35,0"E
15	GKP – az. 320°	1,1	2	0,003	1,40	2,3	0,006	0,08	0,08	53°9'23,5"N 23°7'48,4"E
16	GKP – az. 320°	1,3	2	0,003	1,40	2,8	0,007	0,10	0,10	53°9'25,1"N 23°7'46,3"E
17	GKP – az. 320°	1,4	2	0,004	1,40	3,0	0,008	0,11	0,11	53°9'26,5"N 23°7'44,7"E
18	GKP – az. 320°	1,2	2	0,003	1,40	2,5	0,007	0,09	0,09	53°9'28,9"N 23°7'41,7"E
19	GKP – az. 320°	1,1	2	0,003	1,40	2,3	0,006	0,08	0,08	53°9'30,6"N 23°7'39,5"E

Nr pionu	Opis pionu pomiarowego ¹	Wartość zmierzona E ²	Wysokość pomiarowa	Wartość obliczona H	Poprawka pomiarowa	Wartość końcowa E ^{3,5}	Wartość końcowa H ^{4,5}	Wartość wskaźnikowa WME ⁶	Wartość wskaźnikowa WMH ⁶	Współrzędne geograficzne
		[V/m]	[m]	[A/m]	-	[V/m]	[A/m]	-	-	-
1	2	3	4	5	6	7	8	9	10	11
20	GKP – az. 320°	1,0	2	0,003	1,40	2,1	0,006	0,08	0,08	53°9'31,9"N 23°7'38,1"E
21	GKP – az. 320°	1,0	2	0,003	1,40	2,1	0,006	0,08	0,08	53°9'32,9"N 23°7'37,0"E
22	GKP, wzdłuż linii prostej łączącej urządzenia nadawcze z najbliższą zabudową	1,1	2	0,003	1,40	2,3	0,006	0,08	0,08	53°9'21,1"N 23°7'54,9"E
23	GKP, wzdłuż linii prostej łączącej urządzenia nadawcze z najbliższą zabudową	p.cz.*	0,3-2	<0,003	1,40	<2,1	<0,006	<0,08	<0,08	53°9'19,6"N 23°8'0,2"E
24	GKP, wzdłuż linii prostej łączącej urządzenia nadawcze z najbliższą zabudową	p.cz.*	0,3-2	<0,003	1,40	<2,1	<0,006	<0,08	<0,08	53°9'20,3"N 23°8'4,1"E
25	GKP, wzdłuż linii prostej łączącej urządzenia nadawcze z najbliższą zabudową	p.cz.*	0,3-2	<0,003	1,40	<2,1	<0,006	<0,08	<0,08	53°9'18,5"N 23°8'7,2"E
26	GKP, wzdłuż linii prostej łączącej urządzenia nadawcze z najbliższą zabudową	1,2	2	0,003	1,40	2,5	0,007	0,09	0,09	53°9'20,0"N 23°7'49,9"E
27	GKP, wzdłuż linii prostej łączącej urządzenia nadawcze z najbliższą zabudową	1,2	2	0,003	1,40	2,5	0,007	0,09	0,09	53°9'18,2"N 23°7'48,0"E
28	GKP, wzdłuż linii prostej łączącej urządzenia nadawcze z najbliższą zabudową	1,0	2	0,003	1,40	2,1	0,006	0,08	0,08	53°9'17,4"N 23°7'56,5"E
29	GKP, wzdłuż linii prostej łączącej urządzenia nadawcze z najbliższą zabudową	1,0	2	0,003	1,40	2,1	0,006	0,08	0,08	53°9'15,6"N 23°8'2,2"E
30	GKP, wzdłuż linii prostej łączącej urządzenia nadawcze z najbliższą zabudową	p.cz.*	0,3-2	<0,003	1,40	<2,1	<0,006	<0,08	<0,08	53°9'16,8"N 23°7'48,0"E
31	GKP, wzdłuż linii prostej łączącej urządzenia nadawcze z najbliższą zabudową	p.cz.*	0,3-2	<0,003	1,40	<2,1	<0,006	<0,08	<0,08	53°9'14,8"N 23°7'53,2"E
32	GKP, wzdłuż linii prostej łączącej urządzenia nadawcze z najbliższą zabudową	p.cz.*	0,3-2	<0,003	1,40	<2,1	<0,006	<0,08	<0,08	53°9'12,8"N 23°7'54,1"E
33	GKP, wzdłuż linii prostej łączącej urządzenia nadawcze z najbliższą zabudową	p.cz.*	0,3-2	<0,003	1,40	<2,1	<0,006	<0,08	<0,08	53°9'12,1"N 23°7'47,6"E
34	GKP, wzdłuż linii prostej łączącej urządzenia nadawcze z najbliższą zabudową	p.cz.*	0,3-2	<0,003	1,40	<2,1	<0,006	<0,08	<0,08	53°9'14,6"N 23°7'45,9"E
35	GKP, wzdłuż linii prostej łączącej urządzenia nadawcze z najbliższą zabudową	p.cz.*	0,3-2	<0,003	1,40	<2,1	<0,006	<0,08	<0,08	53°9'13,1"N 23°7'42,1"E
36	GKP, wzdłuż linii prostej łączącej urządzenia nadawcze z najbliższą zabudową	p.cz.*	0,3-2	<0,003	1,40	<2,1	<0,006	<0,08	<0,08	53°9'13,2"N 23°7'37,6"E
37	GKP – az. 260°	1,2	2	0,003	1,40	2,5	0,007	0,09	0,09	53°9'22,6"N 23°7'45,4"E
38	GKP, wzdłuż linii prostej łączącej urządzenia nadawcze z najbliższą zabudową	1,0	2	0,003	1,40	2,1	0,006	0,08	0,08	53°9'18,9"N 23°7'37,3"E
39	GKP, wzdłuż linii prostej łączącej urządzenia nadawcze z najbliższą zabudową	p.cz.*	0,3-2	<0,003	1,40	<2,1	<0,006	<0,08	<0,08	53°9'16,7"N 23°7'34,9"E
40	GKP, wzdłuż linii prostej łączącej urządzenia nadawcze z najbliższą zabudową	p.cz.*	0,3-2	<0,003	1,40	<2,1	<0,006	<0,08	<0,08	53°9'17,3"N 23°7'31,9"E
41	GKP, wzdłuż linii prostej łączącej urządzenia nadawcze z najbliższą zabudową	1,2	2	0,003	1,40	2,5	0,007	0,09	0,09	53°9'24,3"N 23°7'42,1"E
42	GKP – az. 260°	1,0	2	0,003	1,40	2,1	0,006	0,08	0,08	53°9'22,0"N 23°7'38,6"E
43	GKP, wzdłuż linii prostej łączącej urządzenia nadawcze z najbliższą zabudową	1,0	2	0,003	1,40	2,1	0,006	0,08	0,08	53°9'21,3"N 23°7'33,8"E
44	PKP – w otoczeniu instalacji radiokomunikacyjnej	1,0	2	0,003	1,40	2,1	0,006	0,08	0,08	53°9'20,7"N 23°7'30,7"E

Nr pionu	Opis pionu pomiarowego ¹	Wartość zmierzona E ²	Wysokość pomiarowa	Wartość obliczona H	Poprawka pomiarowa	Wartość końcowa E ^{3,5}	Wartość końcowa H ^{4,5}	Wartość wskaźnikowa WME ⁶	Wartość wskaźnikowa WMH ⁶	Współrzędne geograficzne
		[V/m]	[m]	[A/m]	-	[V/m]	[A/m]	-	-	
1	2	3	4	5	6	7	8	9	10	11
45	GKP, wzdłuż linii prostej łączącej urządzenia nadawcze z najbliższą zabudową	1,0	2	0,003	1,40	2,1	0,006	0,08	0,08	53°9'23,7"N 23°7'32,6"E
46	GKP, wzdłuż linii prostej łączącej urządzenia nadawcze z najbliższą zabudową	1,1	2	0,003	1,40	2,3	0,006	0,08	0,08	53°9'24,2"N 23°7'37,2"E
47	GKP, wzdłuż linii prostej łączącej urządzenia nadawcze z najbliższą zabudową	1,3	2	0,003	1,40	2,8	0,007	0,10	0,10	53°9'26,6"N 23°7'38,4"E
48	PKP – w otoczeniu instalacji radiokomunikacyjnej	1,1	2	0,003	1,40	2,3	0,006	0,08	0,08	53°9'27,3"N 23°7'34,7"E
49	PKP – w otoczeniu instalacji radiokomunikacyjnej	1,0	2	0,003	1,40	2,1	0,006	0,08	0,08	53°9'26,8"N 23°7'31,4"E
50	PKP – w otoczeniu instalacji radiokomunikacyjnej	1,1	2	0,003	1,40	2,3	0,006	0,08	0,08	53°9'30,3"N 23°7'34,9"E
51	GKP, wzdłuż linii prostej łączącej urządzenia nadawcze z najbliższą zabudową	1,2	2	0,003	1,40	2,5	0,007	0,09	0,09	53°9'26,9"N 23°7'50,2"E
52	GKP, wzdłuż linii prostej łączącej urządzenia nadawcze z najbliższą zabudową	1,2	2	0,003	1,40	2,5	0,007	0,09	0,09	53°9'28,9"N 23°7'47,6"E
53	GKP, wzdłuż linii prostej łączącej urządzenia nadawcze z najbliższą zabudową	1,1	2	0,003	1,40	2,3	0,006	0,08	0,08	53°9'31,1"N 23°7'45,6"E
54	PKP – w otoczeniu instalacji radiokomunikacyjnej	1,0	2	0,003	1,40	2,1	0,006	0,08	0,08	53°9'34,1"N 23°7'45,4"E
55	PKP – w otoczeniu instalacji radiokomunikacyjnej	1,1	2	0,003	1,40	2,3	0,006	0,08	0,08	53°9'34,3"N 23°7'51,5"E
56	PKP – w otoczeniu instalacji radiokomunikacyjnej	p.cz.*	0,3-2	<0,003	1,40	<2,1	<0,006	<0,08	<0,08	53°9'32,4"N 23°7'58,5"E
57	GKP, wzdłuż linii prostej łączącej urządzenia nadawcze z najbliższą zabudową	p.cz.*	0,3-2	<0,003	1,40	<2,1	<0,006	<0,08	<0,08	53°9'31,6"N 23°7'53,4"E
58	GKP, wzdłuż linii prostej łączącej urządzenia nadawcze z najbliższą zabudową	p.cz.*	0,3-2	<0,003	1,40	<2,1	<0,006	<0,08	<0,08	53°9'30,2"N 23°7'55,4"E
59	GKP, wzdłuż linii prostej łączącej urządzenia nadawcze z najbliższą zabudową	p.cz.*	0,3-2	<0,003	1,40	<2,1	<0,006	<0,08	<0,08	53°9'29,9"N 23°8'1,6"E
60	GKP, wzdłuż linii prostej łączącej urządzenia nadawcze z najbliższą zabudową	p.cz.*	0,3-2	<0,003	1,40	<2,1	<0,006	<0,08	<0,08	53°9'28,5"N 23°7'57,7"E
61	GKP, wzdłuż linii prostej łączącej urządzenia nadawcze z najbliższą zabudową	1,2	2	0,003	1,40	2,5	0,007	0,09	0,09	53°9'24,8"N 23°7'52,4"E
62	GKP, wzdłuż linii prostej łączącej urządzenia nadawcze z najbliższą zabudową	p.cz.*	0,3-2	<0,003	1,40	<2,1	<0,006	<0,08	<0,08	53°9'25,5"N 23°8'1,9"E
63	GKP, wzdłuż linii prostej łączącej urządzenia nadawcze z najbliższą zabudową	p.cz.*	0,3-2	<0,003	1,40	<2,1	<0,006	<0,08	<0,08	53°9'28,0"N 23°8'4,2"E
64	GKP, wzdłuż linii prostej łączącej urządzenia nadawcze z najbliższą zabudową	p.cz.*	0,3-2	<0,003	1,40	<2,1	<0,006	<0,08	<0,08	53°9'25,6"N 23°8'6,5"E
65	DPP – ul. Jesionowa 1A, sklep Lidl, parter, wewnątrz	p.cz.*	0,3-2	<0,003	1,40	<2,1	<0,006	<0,08	<0,08	-
66	DPP – ul. Hallera 40, X piętro, klatka, w oknie	3,1	2	0,008	1,40	6,6	0,017	0,23	0,24	-
67	DPP – ul. Hallera 34, X piętro, klatka, w oknie	3,0	2	0,008	1,40	6,4	0,017	0,23	0,23	-
68	GKP – az. 98°	1,1	2	0,003	1,40	2,3	0,006	0,08	0,08	53°9'21,8"N 23°7'58,7"E
69	GKP – az. 120°	1,0	2	0,003	1,40	2,1	0,006	0,08	0,08	53°9'18,3"N 23°8'0,8"E

Nr pionu	Opis pionu pomiarowego ¹	Wartość zmierzona E ²	Wysokość pomiarowa	Wartość obliczona H	Poprawka pomiarowa	Wartość końcowa E ^{3,5}	Wartość końcowa H ^{4,5}	Wartość wskaźnikowa WME ⁶	Wartość wskaźnikowa WMH ⁶	Współrzędne geograficzne
		[V/m]	[m]	[A/m]	-	[V/m]	[A/m]	-	-	
1	2	3	4	5	6	7	8	9	10	11
70	GKP – az. 146°	p.cz.*	0,3-2	<0,003	1,40	<2,1	<0,006	<0,08	<0,08	53°9'14,9"N 23°7'57,2"E

* poniżej progu czułości zestawu pomiarowego wynoszącego 1 V/m.

1 oznaczenia: GKP - główny kierunek pomiarowy, PKP - pomocniczy kierunek pomiarowy, DPP - dodatkowy pion pomiarowy

2 maksymalna wartość chwilowa

3 wartość natężenia pola elektrycznego po uwzględnieniu poprawek pomiarowych i powiększona o niepewność pomiaru

4 wartość natężenia pola magnetycznego po uwzględnieniu poprawek pomiarowych i powiększona o niepewność pomiaru

5 dla wyników poniżej czułości zestawu pomiarowego przyjęto niepewność dla minimalnej wartości z zakresu pomiarowego

6 na podstawie rozpoznania źródeł oraz w uzgodnieniu ze Zleceniodawcą, do wyznaczenia wartości wskaźnikowej WME i WMH przyjęto wartości dopuszczalne pola elektrycznego i magnetycznego wynoszące odpowiednio 28 V/m oraz 0,073 A/m

6a. WYNIKI POMIARÓW DLA CZĘSTOTLIWOŚCI 40-80 GHz

Niepewność rozszerzona pomiaru składowej elektrycznej wynosi: 59,6% przy poziomie ufności 95% i współczynniku rozszerzenia $k=2$.

Zastosowano poprawki pomiarowe udostępnione przez Zleceniodawcę, umożliwiające uwzględnienie maksymalnych parametrów pracy instalacji.

Tabela nr 2. Zestawienie wyników pomiarów

Nr pionu	Opis pionu pomiarowego ¹	Wartość zmierzona E ²	Wysokość pomiarowa	Wartość obliczona H	Poprawka pomiarowa	Wartość końcowa E ^{3,5}	Wartość końcowa H ^{4,5}	Wartość wskaźnikowa WME ⁵	Wartość wskaźnikowa WMH ⁶	Współrzędne geograficzne
		[V/m]	[m]	[A/m]	-	[V/m]	[A/m]	-	-	
1	2	3	4	5	6	7	8	9	10	11
37	GKP – az. 260°	1,2	2	0,003	1,40	2,7	0,007	0,10	0,10	53°9'22,6"N 23°7'45,4"E
42	GKP – az. 260°	1,0	2	0,003	1,40	2,2	0,006	0,08	0,08	53°9'22,0"N 23°7'38,6"E
68	GKP – az. 98°	1,1	2	0,003	1,40	2,5	0,007	0,09	0,09	53°9'21,8"N 23°7'58,7"E

* poniżej progu czułości zestawu pomiarowego wynoszącego 1 V/m.

1 oznaczenia: GKP - główny kierunek pomiarowy, PKP - pomocniczy kierunek pomiarowy, DPP - dodatkowy pion pomiarowy

2 maksymalna wartość chwilowa

3 wartość natężenia pola elektrycznego po uwzględnieniu poprawek pomiarowych i powiększona o niepewność pomiaru

4 wartość natężenia pola magnetycznego po uwzględnieniu poprawek pomiarowych i powiększona o niepewność pomiaru

5 dla wyników poniżej czułości zestawu pomiarowego przyjęto niepewność dla minimalnej wartości z zakresu pomiarowego

6 na podstawie rozpoznania źródeł oraz w uzgodnieniu ze Zleceniodawcą, do wyznaczenia wartości wskaźnikowej WME i WMH przyjęto wartości dopuszczalne pola elektrycznego i magnetycznego wynoszące odpowiednio 28 V/m oraz 0,073 A/m

7. STwierdzenie zgodności z wymaganiami

Rozporządzenie Ministra Zdrowia z dnia 17 grudnia 2019 r. (Dz. U. 2019 poz. 2448) określa zróżnicowane dopuszczalne poziomy pól elektromagnetycznych dla miejsc dostępnych dla ludności. Zgodnie z ww. rozporządzeniem, na podstawie rozpoznania źródeł pól e-m oraz w oparciu o wytyczne zleceńodawcy, dla rozpatrywanej instalacji przyjęto wartości dopuszczalne składowej elektrycznej i magnetycznej wynoszące odpowiednio 28 V/m oraz 0,073 A/m. Za wynik pomiaru przyjęto przyjęto maksymalną wartość chwilową zgodnie z pkt 11 załącznika do rozporządzenia Ministra Klimatu z dnia 17 lutego 2020 r. (Dz. U. 2020 poz. 258).

Na podstawie przeprowadzonych pomiarów w dniu 13-05-2021r. stwierdzono, że w obszarze pomiarowym nie występują przekroczenia dopuszczalnych poziomów pól elektromagnetycznych określonych w ww. przepisach. Zgodnie z pkt 25 ppkt 1 oraz pkt 26 załącznika do rozporządzenia Ministra Klimatu z dnia 17 lutego 2020 r. (Dz. U. 2020 poz. 258) żadna z wartości wskaźnikowych WME i WMH nie przekracza wartości 1.


Załączniki:

1. Lokalizacja obiektu.
2. Dokumentacja fotograficzna.
3. Rys. 1

KONIEC SPRAWOZDANIA

Bez pisemnej zgody sprawozdanie nie może być powielane inaczej, jak tylko w całości.

W ciągu 14 dni od daty otrzymania sprawozdania przyjmowane są uwagi i zastrzeżenia w formie pisemnej na adres Laboratorium Badawczego.

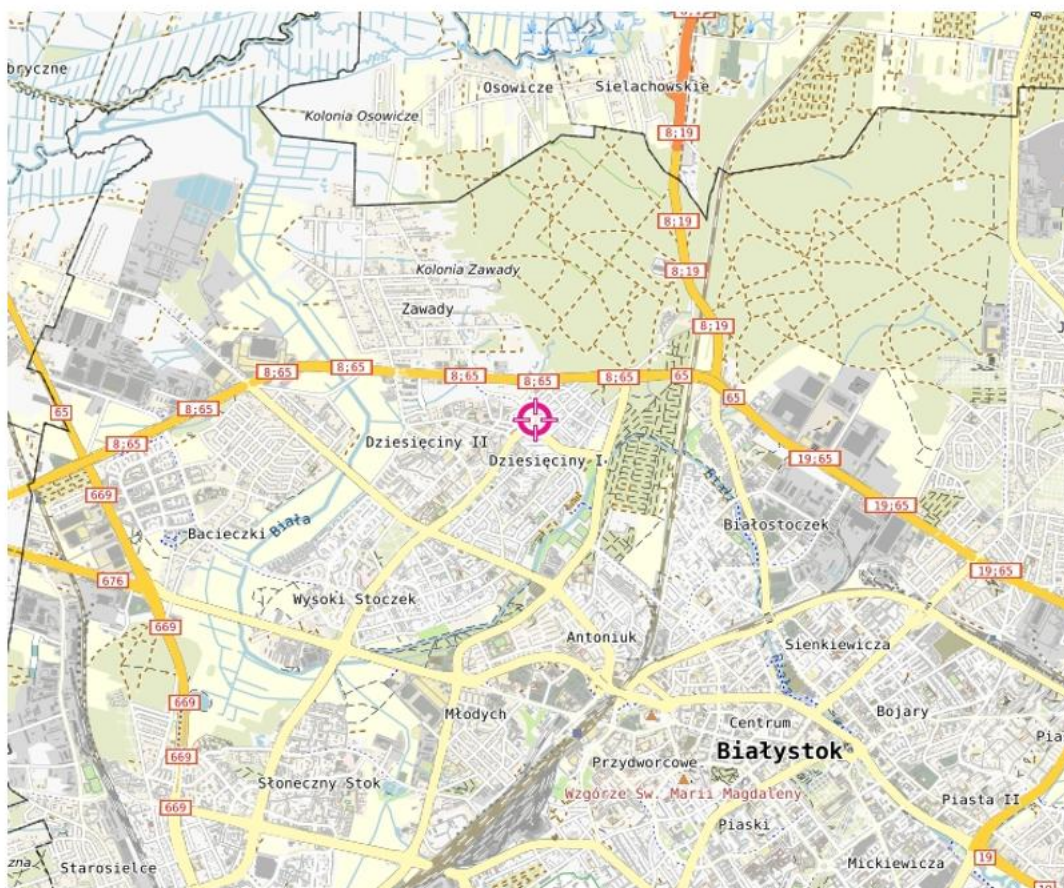ZAŁĄCZNIK 1: LOKALIZACJA OBIEKTU

Współrzędne geograficzne obiektu	
długość :	23°07'49.32"E
szerokość :	53°09'22.84"N

MOBI-TELEKOM Adam Macioch LABORATORIUM BADAWCZE

Al. Niepodległości 799A, 81-810 Sopot

Przedstawione wyniki dotyczą wyłącznie badanego obiektu w przedstawionej konfiguracji.

Sprawozdanie stanowi integralną całość, nie może być powielane inaczej, jak w całości.

ZAŁĄCZNIK 2: DOKUMENTACJA FOTOGRAFICZNA




MOBI-TELEKOM Adam Macioch LABORATORIUM BADAWCZE

Al. Niepodległości 799A, 81-810 Sopot

Przedstawione wyniki dotyczą wyłącznie badanego obiektu w przedstawionej konfiguracji.
Sprawozdanie stanowi integralną całość, nie może być powielane inaczej, jak w całości.


Rys.1 Lokalizacja pionów pomiarowych

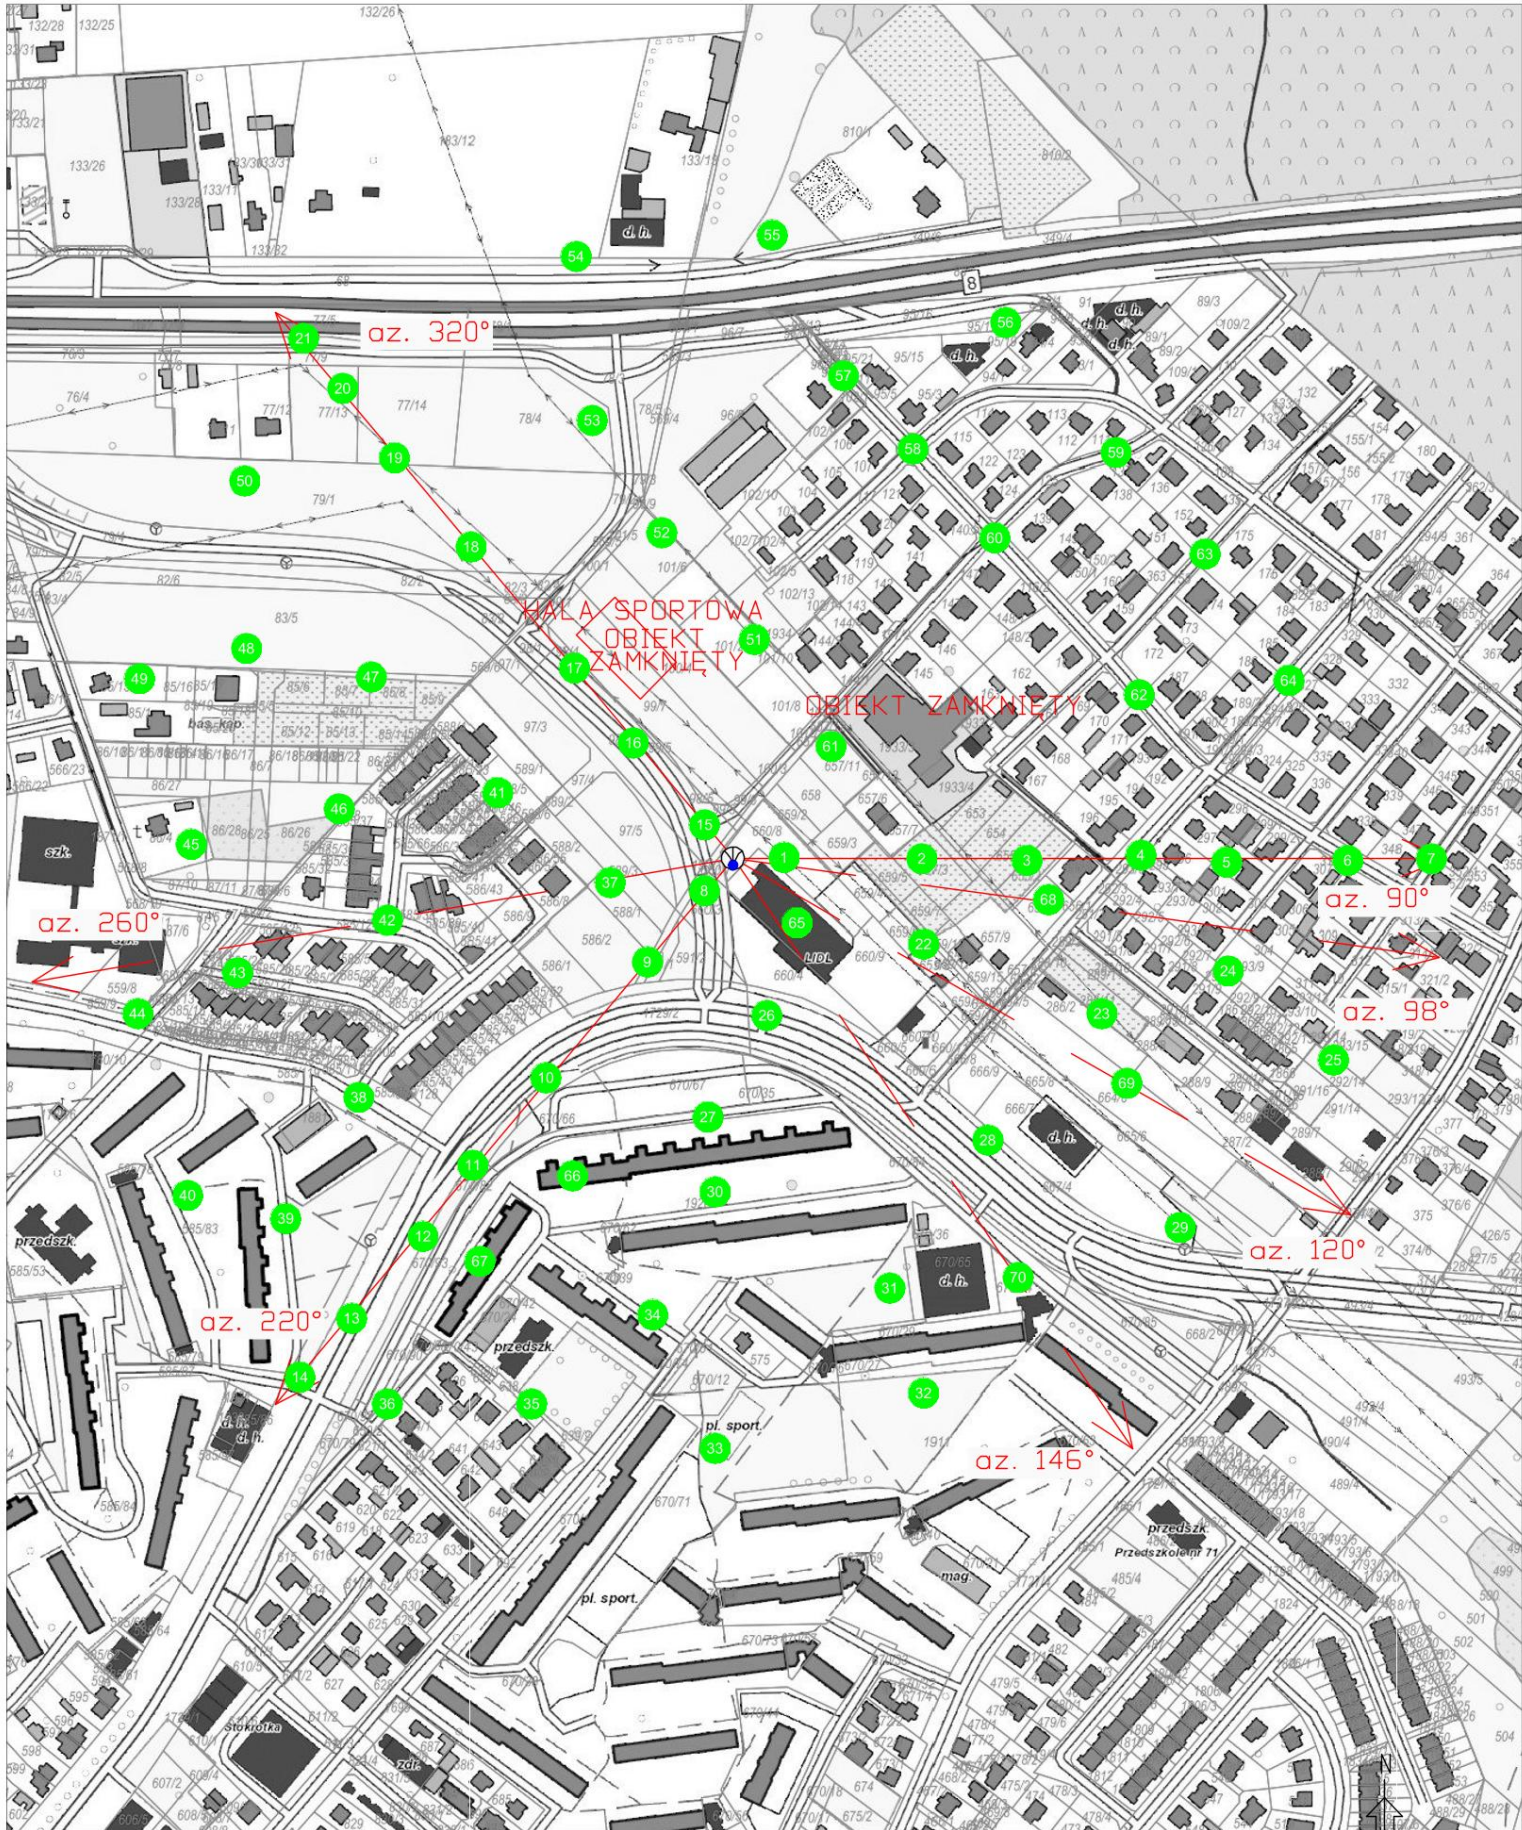

Legenda



Pion pomiarowy

 

Antena sektorowa



Antena paraboliczna



Instalacja będąca źródłem pola elektromagnetycznego

skala 1:3000