
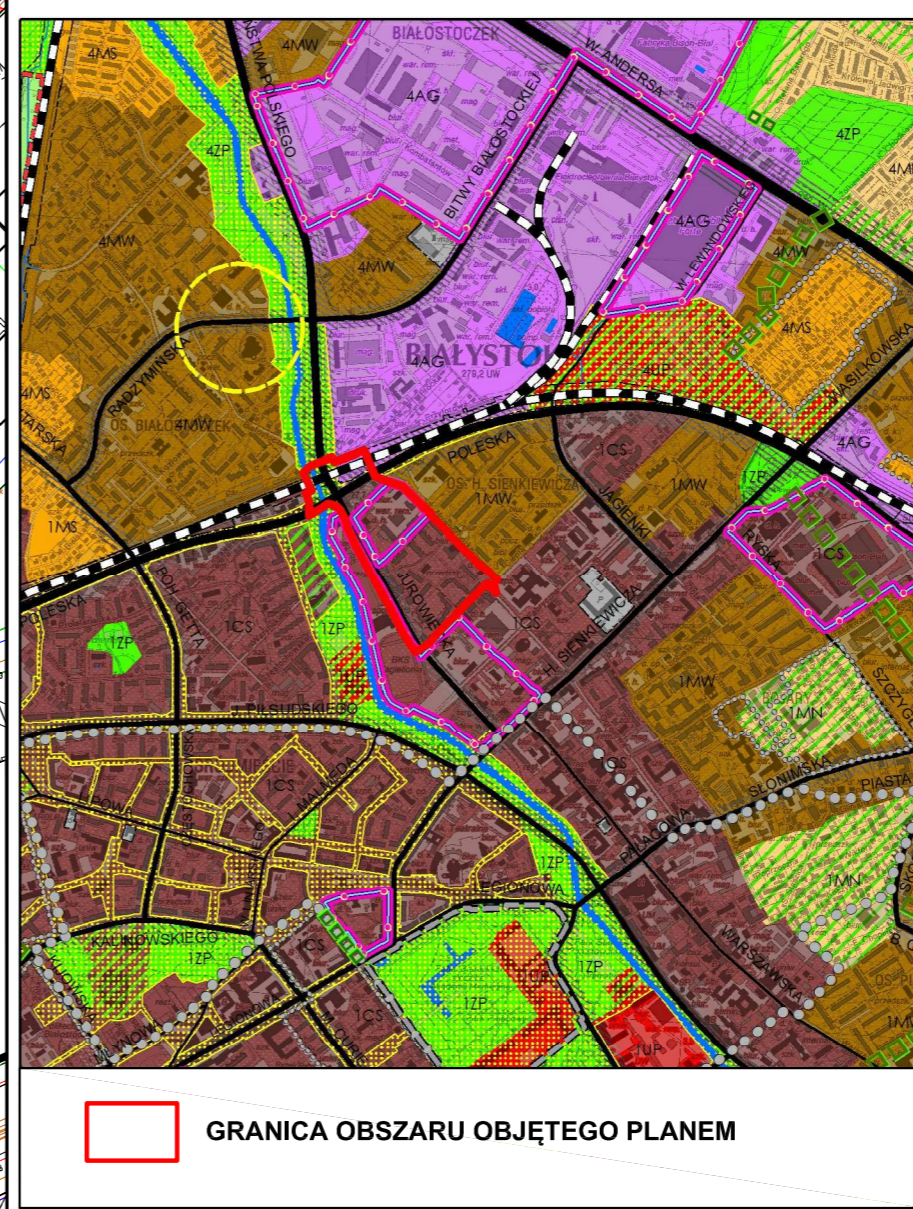


MIEJSCOWY PLAN ZAGOSPODAROWANIA PRZESTRZENNEGO CZĘŚCI OSIEDLA SIENKIEWICZA W BIAŁYMSTOKU W REJONIE ULIC JUROWIECKIEJ I NOWOGRODZKIEJ

Załącznik Nr 1
do Uchwały Nr
Rady Miasta Białystok
z dnia

SKALA 1: 1000

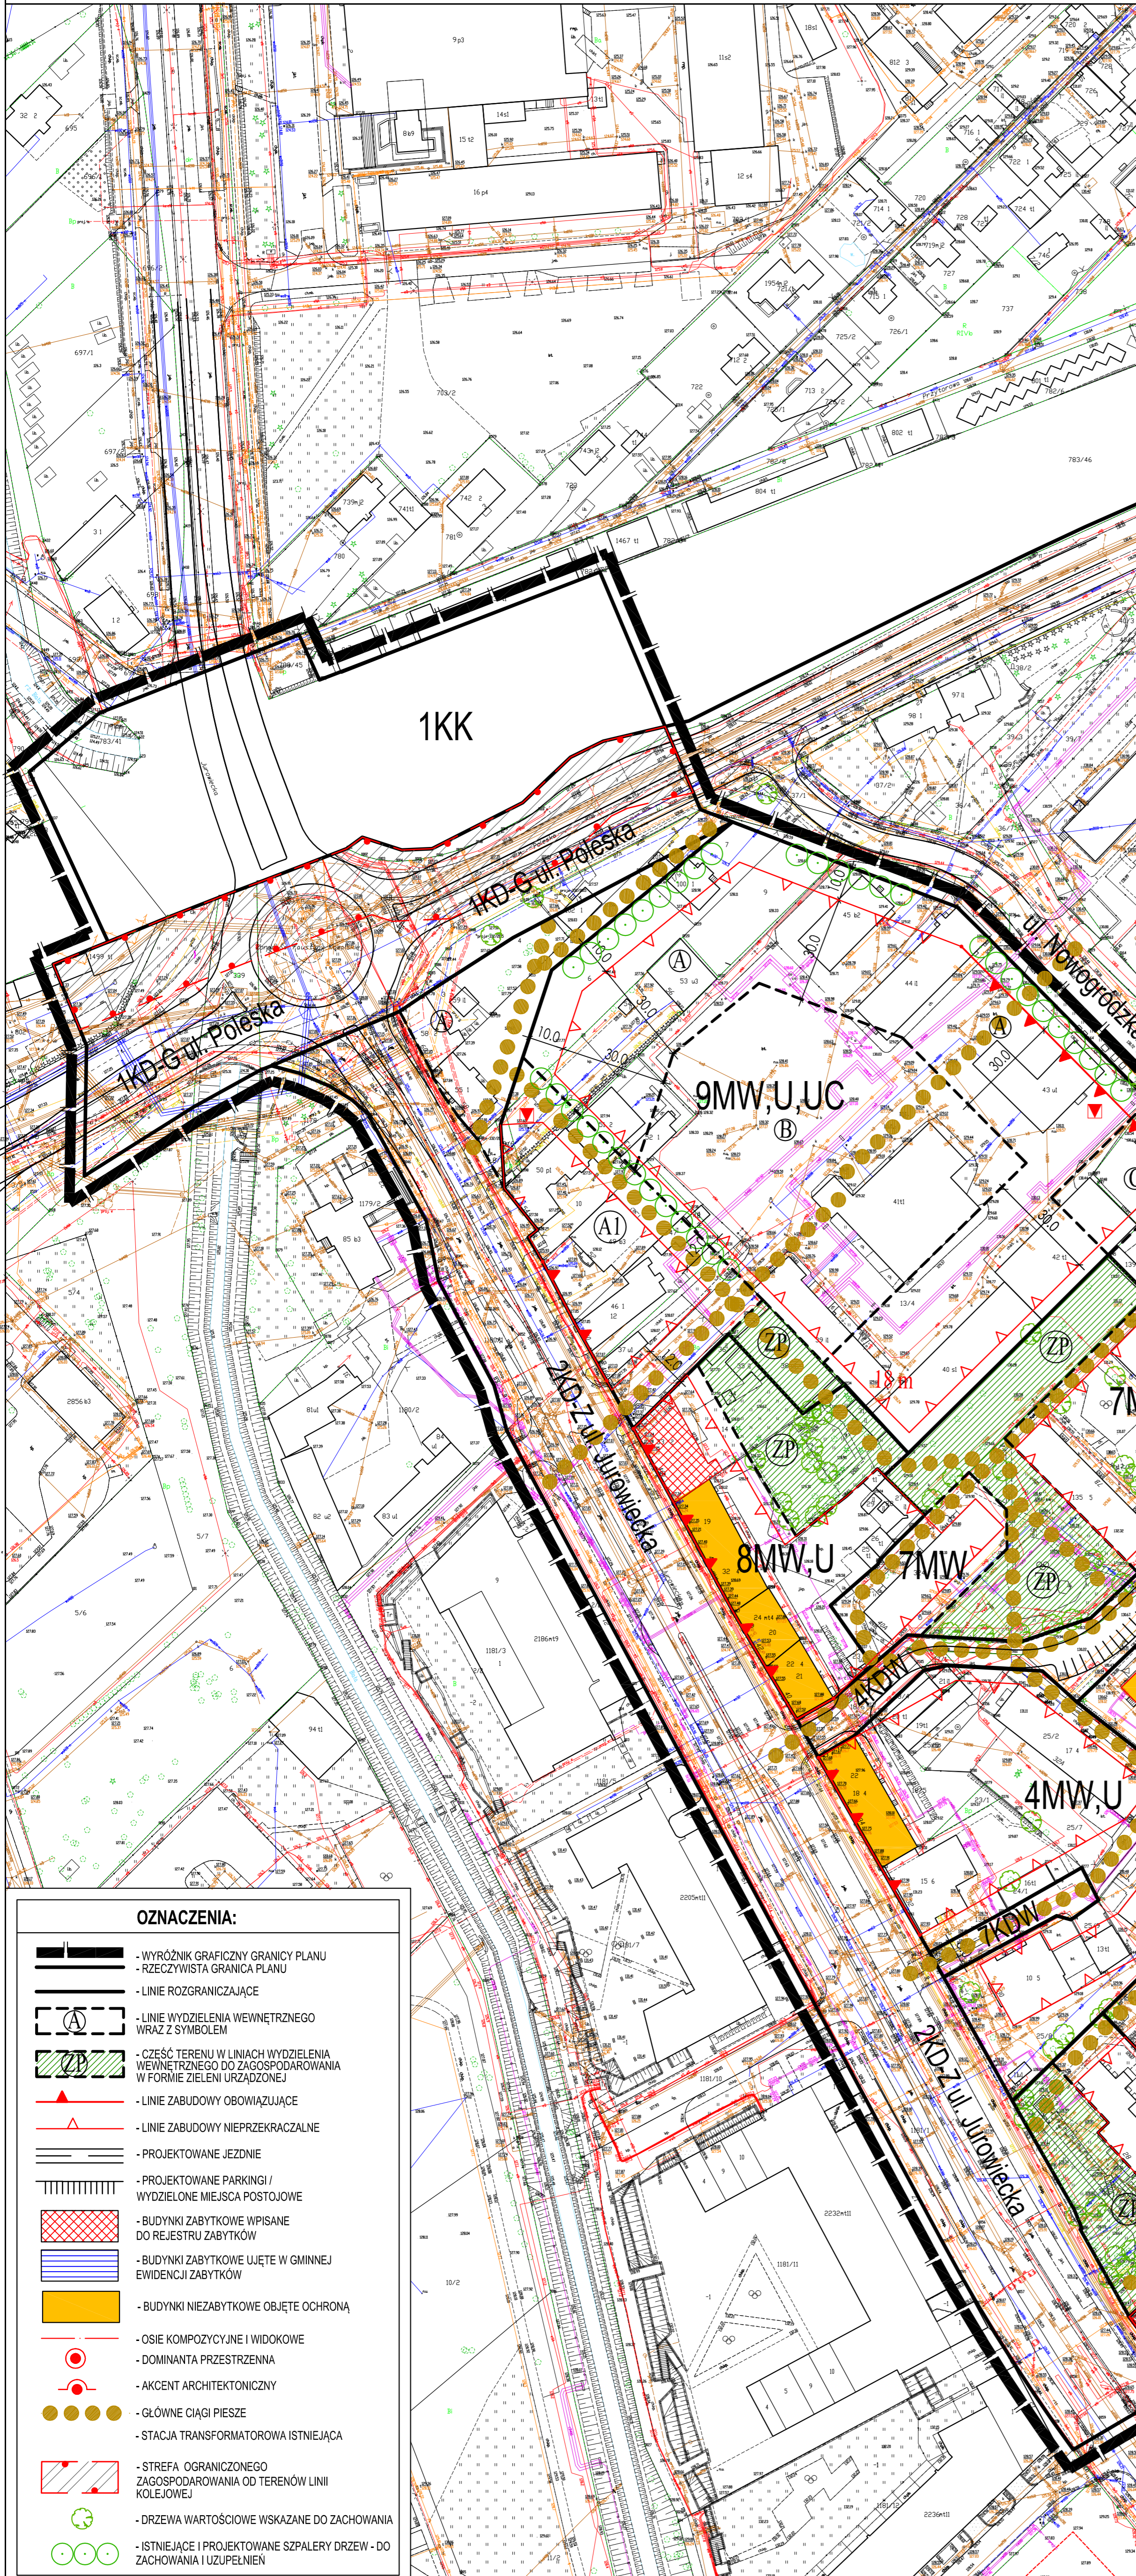

WYRYS ZE STUDIUM UWARUNKWAŃ I KIERUNKÓW ZAGOSPODAROWANIA PRZESTRZENNEGO MIASTA BIAŁEGOSTOKU uchwalonego uchwałą Nr XII/165/19 Rady Miasta Białystok z dnia 18 czerwca 2019 r.

ELEMENTY STRUKTURY FUNKCJONALNO-PRZESTRZENNEJ

- IZP** Oznaczenie jednostki strukturalnej i kategorii terenu (1 - Śródmieście, 2 - Polowanie, 3 - Zachód, 4 - Wschód)
- Podstawowe przestrzenie publiczne
- Obszary rozmieszczenia obiektów handlowych o pow. sprzedaży pow. 2000 m²
- OBSZARY URBANIZACJI - KATEGORIE TERENÓW**
 - Tereny centrum śródmiejskiego
 - Tereny usług publicznych
 - Tereny aktywności gospodarczej
 - Tereny zabudowy mieszkaniowej wysokiej intensywności
- OBSZARY PODSTAWOWEGO SYSTEMU PRZYRODNICZEGO - KATEGORIE TERENÓW**
 - Tereny zieleni urządzonej

OCHRONA I KSZTAŁTOWANIE ŚRODOWISKA

- OBSZARY UZUPEŁNIAJĄCE FUNKCJONOWANIE SYSTEMU PRZYRODNICZEGO**
 - Wspomagający system przyrodniczy
 - Układ hydrograficzny

OBSZARY OCHRONY DZIEDZICTWA KULTUROWEGO

- Strefa pełnej ochrony konserwatorskiej A

ELEMENTY SYSTEMU TRANSPORTOWEGO

- GP - ulice główne ruchu przyspieszonego
- G - ulice główne
- Z - ulice zbiorcze
- L - lokalne (ważniejsze)
- Korytarze ulic
- Linie kolejowe

- ### OZNACZENIA:
- WYRÓŻNIK GRAFICZNY GRANICY PLANU
 - RZĘCZYWISTA GRANICY PLANU
 - LINIE ROZGRANICZAJĄCE
 - LINIE WYDZIELENIA WEWNĘTRZNEGO WRAZ Z SYMBIEM
 - CZĘŚĆ TERENU W LINIACH WYDZIELENIA WEWNĘTRZNEGO DO ZAGOSPODAROWANIA W FORMIE ZIELENI URZĄDZONEJ
 - LINIE ZABUDOWY OBOWIĄZUJĄCE
 - LINIE ZABUDOWY NIEPRZEKRACZALNE
 - PROJEKTOWANE JEZDNI
 - PROJEKTOWANE PARKINGI / WYDZIELENE MIEJSCA POSTOJOWE
 - BUDYNKI ZABYTKOWE WPISANE DO REJESTRU ZABYTKÓW
 - BUDYNKI ZABYTKOWE UJĘTE W GMINNEJ EVIDENCJI ZABYTKÓW
 - BUDYNKI NIEZABYTKOWE OBJĘTE OCHRONĄ
 - OSIE KOMPOZYCYJNE I WIDOKOWE
 - DOMINANTA PRZESTRZENNA
 - AKCENT ARCHITEKTONICZNY
 - GŁÓWNE CIĄGI PIESEZ
 - STACJA TRANSFORMATOROWA ISTNIEJĄCA
 - STREFA OGRANICZONEGO ZAGOSPODAROWANIA OD TERENÓW LINII KOLEJOWEJ
 - DRZEWA WARTOŚCIOWE WSKAZANE DO ZACHOWANIA
 - ISTNIEJĄCE I PROJEKTOWANE SZPALERY DRZEW - DO ZACHOWANIA I UZUPEŁNIENIA