MIEJSCOWY PLAN ZAGOSPODAROWANIA PRZESTRZENNEGO
CZĘŚCI OSIEDLI WYSOKI STOCZEK I LEŚNA DOLINA W BIAŁYMSTOKU
(rejon ALEI JANA PAWŁA II I UL. WYSOKI STOCZEK) - etap I

WYRYS ZE STUDIUM UWARUNKOWAŃ I KIERUNKÓW ZAGOSPODAROWANIA PRZESTRZENNEGO MIASTA BIAŁEGOSTOKU
uchwalonego uchwałą Nr XII/165/19 Rady Miasta Białystok
z dnia 18 czerwca 2019 r.

SKALA 1:1000
0 20 40

OZNACZENIA:

- WYRÓŻNIK GRAFICZNY GRANICY PLANU / RZECZYWISTA GRANICA PLANU
- LINIE ROZGRANICZAJĄCE
- LINIE ROZGRANICZAJĄCE
- NIEPRZEKRACZALNA LINIA ZABUDOWY
- NIEPRZEKRACZALNA LINIA ZABUDOWY NIESZKALNEJ I MIESZKALNO-USŁUGOWEJ
- LINIA WYODRĘBNIA WEWNĘTRZNEGO WRAZ Z SYMBOLEM
- BUDYNKI LUSTR W GMINNEJ EWIDENCJI ZABYTKÓW
- CYTRYNOWE OZNACZENIE ELEWACJI BUDYNKU ZABYTKOWEGO
- PROJEKTOWANE JEZDNIE
- STANOWISKO ARCHEOLOGICZNE

PRZEZNACZENIE TERENÓW:

- MW - ZABUDOWA MIESZKANIOWA WIELORODZINNA
- U - ZABUDOWA USŁUGOWA
- US - USŁUGI SPORTU
- ZN - ZIELEŃ NATURALNA
- ZP - ZIELEŃ URZĄDZONA
- KD - DROGI PUBLICZNE
- KDW - DROGI WEWNĘTRZNE
- KX - PARKINGI
- 4,5,6,7,8 - SYMBOL WYODRĘBNIA WEWNĘTRZNEGO

INFRASTRUKTURA TECHNICZNA PROJEKTOWANA:

- WARTOŚCIOWE DRZEWA DO ZACHOWANIA
- GŁÓWNE OGÓLNODOSTĘPNE CIĄGI PIESZE
- TERENY OKRESOWO PODMOKŁE Z WYSOKIM POZIOMEM WÓD GRUNTOWYCH WYMAGAJĄCE Z OPRACOWANIA INŻYNIERSKIEGO
- kanalizacja deszczowa
- kanalizacja sanitarna
- sieć elektryczna
- sieć wodociągowa

ZAKRES WPROWADZONYCH ZMIAN:
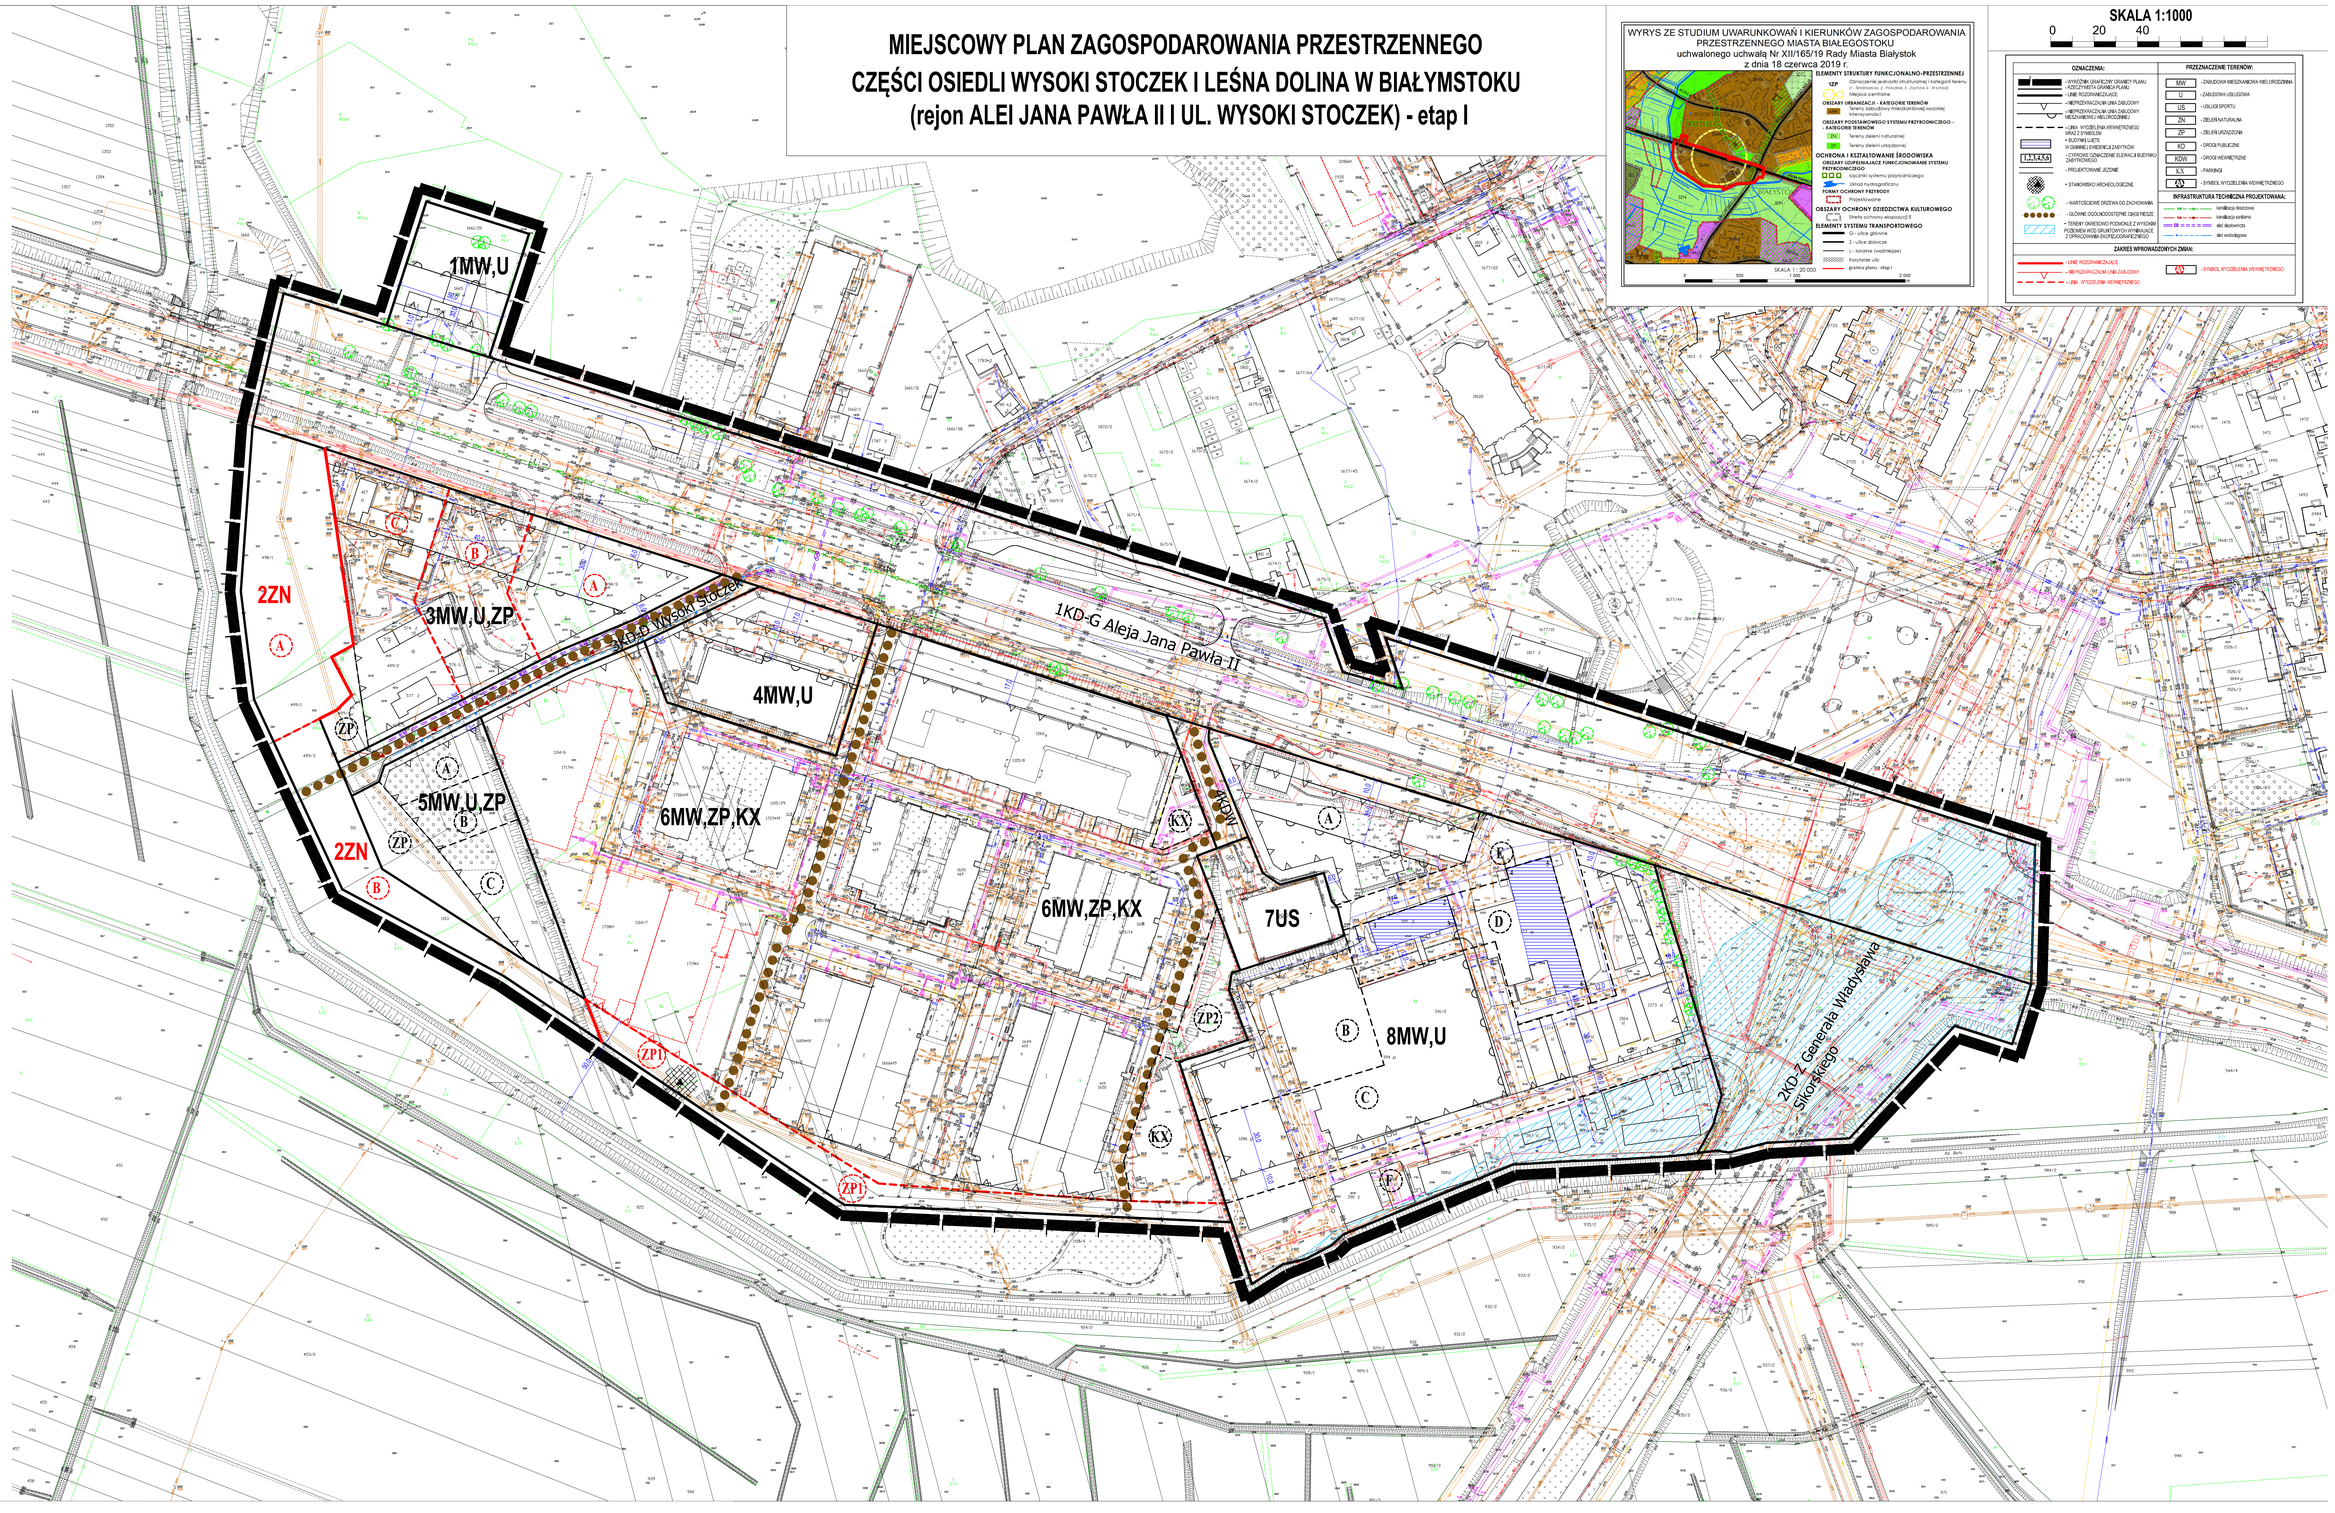
- LINIE ROZGRANICZAJĄCE
- NIEPRZEKRACZALNA LINIA ZABUDOWY
- LINIA WYODRĘBNIA WEWNĘTRZNEGO
- SYMBOL WYODRĘBNIA WEWNĘTRZNEGO