


MIEJSCOWY PLAN ZAGOSPODAROWANIA PRZESTRZENNEGO CZĘŚCI OSIEDLA NOWE MIASTO W BIAŁYMSTOKU
W REJONIE ULIC K. PUŁASKIEGO I TRANSPORTOWEJ skala 1:1000

0 10 20 30 40 50 60 70 80 90 100m

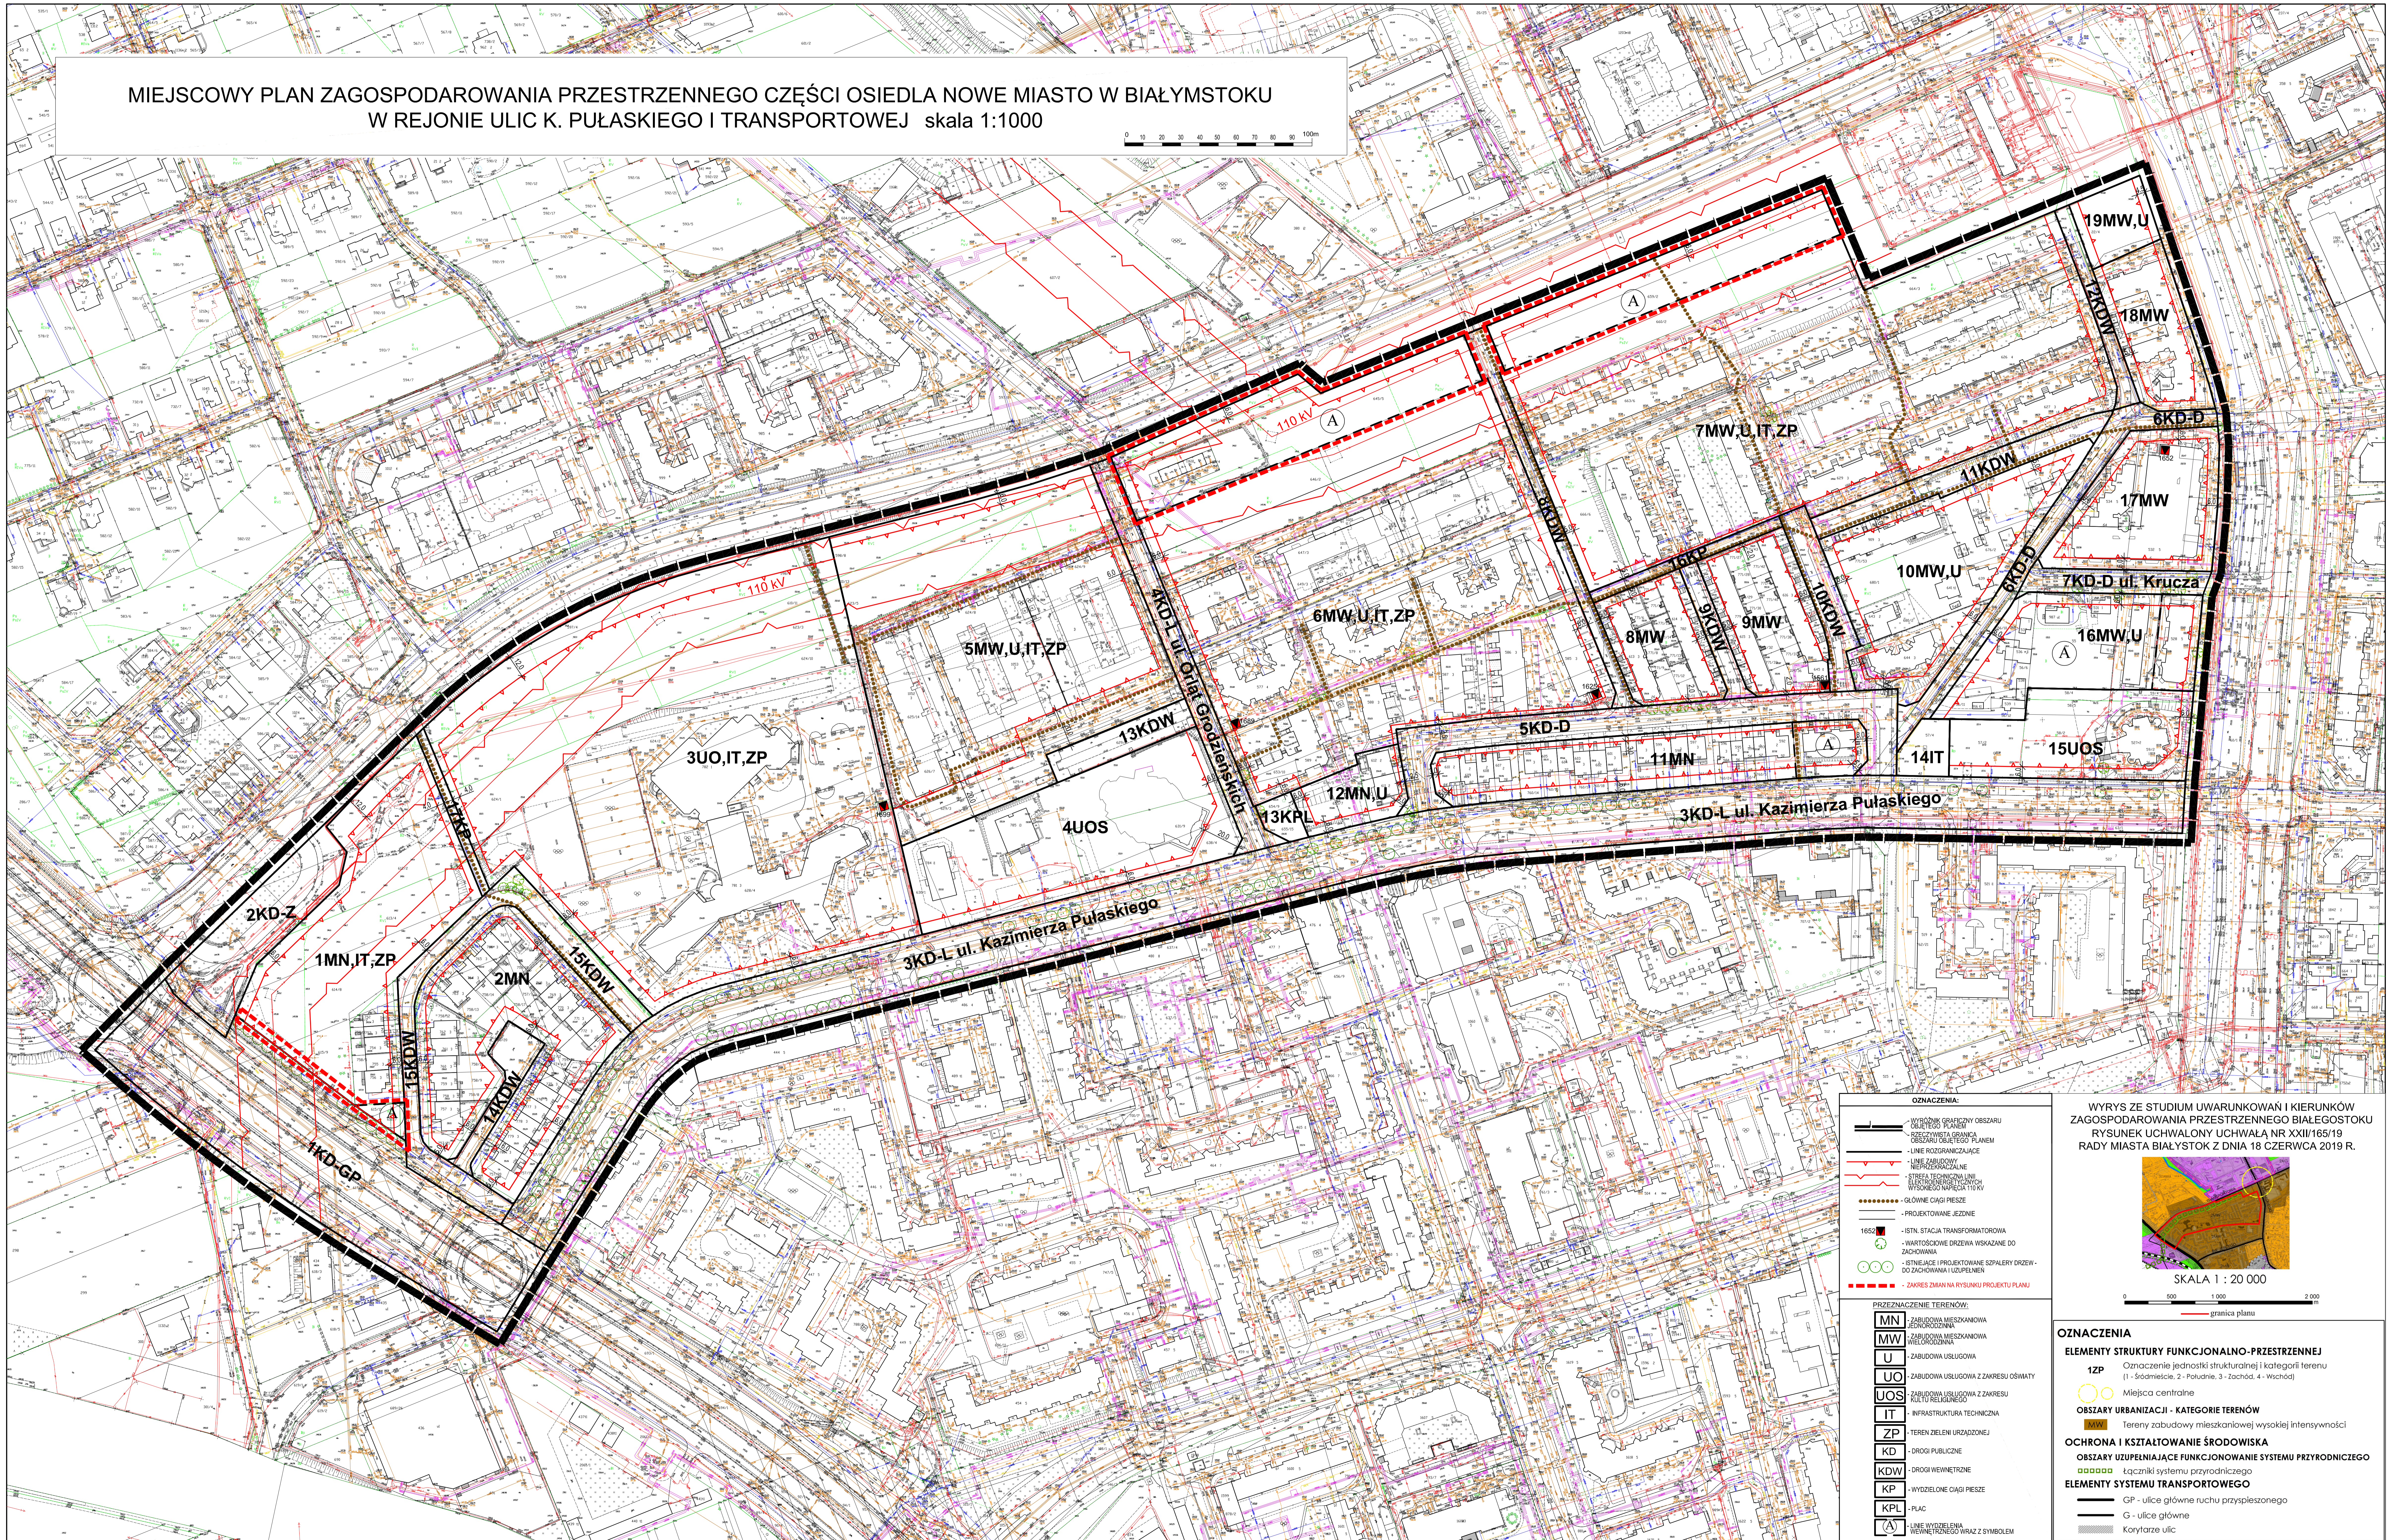


OZNACZENIA:

- WYKONANY GRANICZNY OBRZĘB
- OBRZĘB PLANOWY
- OBRZĘB WYSTĘPIENIA GRANICA OBRZĘBU OBRZĘB PLANOWY
- LINEA ROZGRANICZAJĄCA
- LINEA ZABUDOWY WSPRZECIENIA
- STREFA TECHNICZNA LINII ELEKTROENERGETYCZNYCH WYSOKIEGO NAPIĘCIA 110 kV
- GŁÓWNE CIĄGI PIESZE
- PROJEKTOWANE JEZDNI
- 1602 - ISTN. STACJA TRANSFORMATOROWA
- WARTOŚCIOWE DRZEWA WSKAZANE DO ZACHOWANIA
- ISTNIEJĄCE I PROJEKTOWANE SZPALERY DRZEW - DO ZACHOWANIA I UPOWNIENIEN
- ZAKRES ZMIANY NA RYSUNKU PROJEKTU PLANU

PRZEZNACZENIE TERENÓW:

- MN** - ZABUDOWA MIESZKANOWA WIELORODZINNA
- MW** - ZABUDOWA MIESZKANOWA WIELORODZINNA
- U** - ZABUDOWA USŁUGOWA
- UO** - ZABUDOWA USŁUGOWA Z ZAKRESU OŚWIATY
- UOS** - ZABUDOWA USŁUGOWA Z ZAKRESU ZIELI I REKREACJI
- IT** - INFRASTRUKTURA TECHNICZNA
- ZP** - TEREN ZIELENI URZĄDZONEJ
- KD** - DROGI PUBLICZNE
- KDW** - DROGI WEWNĘTRZNE
- KP** - WYDZIELENE CIĄGI PIESZE
- KPL** - PLAC
- A** - LINE WYKONANA WEWNĘTRZNA WRAZ Z SYMBELEM

WYRYS ZE STUDIUM UWARUNKOWAŃ I KIERUNKÓW ZAGOSPODAROWANIA PRZESTRZENNEGO BIAŁEGOSTOKU
RYSUNEK UCHWAŁONY UCHWAŁĄ NR XXII/165/19
RADY MIASTA BIAŁYSTOK Z DNIA 18 CZERWCA 2019 R.

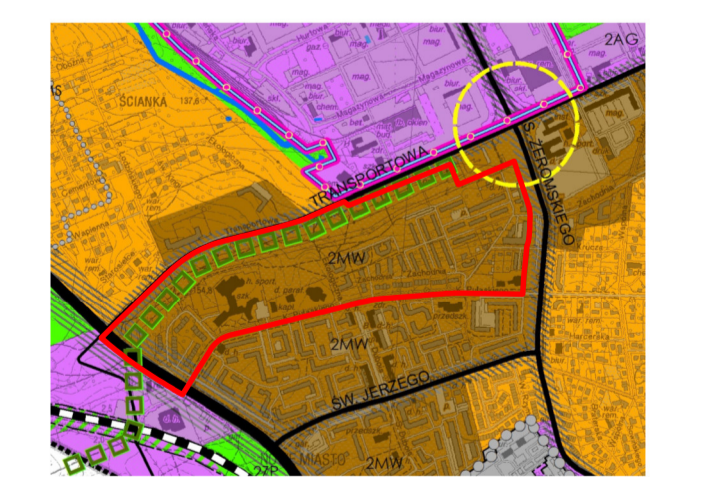

SKALA 1 : 20 000

OZNACZENIA

ELEMENTY STRUKTURY FUNKCJONALNO-PRZESTRZENNEJ

1ZP - Oznaczenie jednostki strukturalnej i kategorii terenu (1 - Śródmieście, 2 - Południe, 3 - Zachód, 4 - Wschód)

OBSZARY URBANIZACJI - KATEGORIE TERENÓW

MW - Tereny zabudowy mieszkaniowej wysokiej intensywności

OCHRONA I KSZTAŁTOWANIE ŚRODOWISKA

OBSZARY UZUPEŁNIAJĄCE FUNKCJONOWANIE SYSTEMU PRZYRODNICZEGO

ELEMENTY SYSTEMU TRANSPORTOWEGO

- GP - ulice główne ruchu przyspieszonego
- G - ulice główne
- Korytarze ulic