



MOBI-TELEKOM
Obsługa Inwestycji Telekomunikacyjnych

MOBI-TELEKOM LABORATORIUM BADAWCZE

Al. Niepodległości 799A, 81-810 Sopot

Tel. +48 58 765 13 13, e-mail: biuro@mobi-telekom.pl



AB 1198

S P R A W O Z D A N I E
Z POMIARÓW PÓL ELEKTROMAGNETYCZNYCH
WYKONANYCH DLA CELÓW OCHRONY ŚRODOWISKA

LBMT/156/08/23/PEM/OS

OBIEKT	Instalacja radiokomunikacyjna
NR / NAZWA STACJI	BT13679 BIAŁYSTOK CRISTAL
ADRES STACJI	ul. Lipowa 3, Białystok
GMINA	m. Białystok
POWIAT	m. Białystok
WOJEWÓDZTWO	podlaskie

Sporządzający sprawozdanie	
Autoryzacja	

Data pomiarów: 13-09-2023

SPIS TREŚCI

1. Informacje ogólne
2. Parametry źródeł PEM
 - 2.1. Anteny sektorowe
 - 2.2. Anteny radioliniowe
3. Opis zestawu pomiarowego
 - 3.1. Miernik natężenia pola elektromagnetycznego
 - 3.2. Miernik temperatury i wilgotności względnej powietrza
 - 3.3. Dalmierz laserowy
 - 3.4. Wyznaczanie współrzędnych geograficznych
4. Podstawa prawna
5. Metodyka wykonywania pomiarów
6. Wyniki pomiarów
7. Stwierdzenie zgodności z wymaganiami

1. INFORMACJE OGÓLNE

Prowadzący Instalację	Towerlink Poland Sp. z o.o., 01-211 Warszawa, ul. Marcina Kasprzaka 4
Zleceniodawca	Electronic Control Systems SA, ul. Krakowska 84, 32-083 Balice k. Krakowa
Przedstawiciel zleceniodawcy	[REDACTED]
Miejsce instalacji anten	Maszt antenowy na dachu budynku
Miejsce instalacji urządzeń	Urządzenia typu outdoor na dachu budynku
Nazwiska osób wykonujących pomiary	[REDACTED] pracownik techniczny
Poinformowanie o pomiarach	Zgodnie z pkt 14 rozporządzenia Ministra Klimatu (Dz. U. 2022 poz. 2630).
Data i godzina wykonania pomiarów	13-09-2023,09:30-11:00
Temperatura otoczenia [°C]	22,8 - 24
Wilgotność względna [%]	54,7 - 55,2
Opady atmosferyczne	Brak opadów
Parametry badanego obiektu	Identyfikacja źródeł i parametrów technicznych na podstawie dokumentacji technicznej oraz na podstawie obserwacji i informacji udzielonych przez Zleceniodawcę
Inne źródła pól elektromagnetycznych	Stwierdzono występowanie źródeł pól elektromagnetycznych, pochodzących od operatorów Play, Orange, T-Mobile, które w zakresie badanych częstotliwości mogą bezpośrednio wpływać na wynik wartości mierzonej
Data opracowania	14-09-2023

2. PARAMETRY ŹRÓDEŁ PEM

Konfiguracja anten sektorowych oraz radioliniowych została przekazana przez zleceniodawcę.

2.1. Anteny sektorowe

Charakterystyka promieniowania			kierunkowa					
Rzeczywisty czas pracy [h/dobę]			24					
Warunki pracy			znamionowe					
Lp.	Częstotliwość lub zakresy częstotliwości pracy	Typ/producent anteny	Liczba anten	Azymut	Średni kąt pochylenia	Zakres kątów pochylenia	Wysokość środka elektr. anteny	EIRP
-	[MHz]	-	-	[°]	[°]	[°]	[m n.p.t.]	[W]
1	1800/2100/2600	AQU4518R21V06/ Huawei	1	45	1/1/1	0-2/0-2/0-2	24,0	15673
2	1800/2100/2600	AQU4518R21V06/ Huawei	1	165	0/0/0	0-0/0-0/0-0	24,0	15673
3	1800/2100/2600	AQU4518R21V06/ Huawei	1	285	0,5/0,5/0,5	0-1/0-1/0-1	24,0	15673

2.2. Anteny radioliniowe

brak anten

3. OPIS ZESTAWU POMIAROWEGO

3.1. Miernik natężenia pola elektromagnetycznego

Uniwersalny szerokopasmowy miernik natężenia pola elektromagnetycznego produkcji Narda Safety Test Solution typu NBM-520, nr seryjny D-2351 z sondą pomiarową pola elektrycznego typu EF9091 nr seryjny A-0149 pracującą w paśmie 80MHz – 90GHz. Dolna granica akredytowanego zakresu pomiarowego wynosi 0,8 V/m. Świadectwo wzorcowania nr LWiMP/W/343/21 z dnia 15 listopada 2021 r. wydane przez Laboratorium Wzorców i Metrologii Pola Elektromagnetycznego, Politechnika Wroclawska.

3.2. Miernik temperatury i wilgotności względnej powietrza

Termohigrometr firmy AZ Instrument Corp. typu AZ 8703 o numerze seryjnym 10390030. Świadectwo wzorcowania nr 2098/AH/22 wydane dnia 19 sierpnia 2022 r. przez Laboratorium Pomiarowe 'MUTECH'

3.3. Dalmierz laserowy

Dalmierz laserowy produkcji firmy Hilti, typ PD-32 o numerze seryjnym 16507370. Nr Świadectwa wzorcowania 2982/AM/23. Data wzorcowania 23.08.2023 r.

3.4. Wyznaczanie współrzędnych geograficznych

Współrzędne geograficzne pionów pomiarowych wyznaczane są za pomocą aplikacji GPS na urządzeniu mobilnym.

4. PODSTAWA PRAWNA

Rozporządzenie Ministra Zdrowia z dnia 17 grudnia 2019 r. w sprawie dopuszczalnych poziomów pól elektromagnetycznych w środowisku (Dz. U. 2019 poz. 2448).

Rozporządzenie Ministra Klimatu z dnia 17 lutego 2020 r. w sprawie sposobów sprawdzania dotrzymania dopuszczalnych poziomów pól elektromagnetycznych w środowisku (Dz. U. 2022 poz. 2630).

Ustawa z dnia z dnia 27 kwietnia 2001 r. Prawo ochrony środowiska (Dz.U. 2022 poz. 2556).

Dokument DAB-18 "Akredytacja laboratoriów badawczych wykonujących pomiary pola elektromagnetycznego w środowisku, Wydanie 2 z dnia 25.06.2021 r.

5. METODYKA WYKONYWANIA POMIARÓW

Załącznik do rozporządzenia Ministra Klimatu z dnia 17 lutego 2020 r. w sprawie sposobów sprawdzania dotrzymania dopuszczalnych poziomów pól elektromagnetycznych w środowisku (Dz. U. 2022 poz. 2630).

6. WYNIKI POMIARÓW

Niepewność rozszerzona pomiaru składowej elektrycznej wynosi: 51,6% przy poziomie ufności 95% i współczynniku rozszerzenia $k=2$.

W przypadku gdy wynik pomiaru uzyskany jako wartość wskazana przez miernik pola elektromagnetycznego jest wartością poniżej dolnej granicy akredytowanego zakresu pomiarowego, stosowane jest oznaczenie „pdg*”. W takim przypadku jest to wynik spoza zakresu akredytacji i do obliczenia wyników WME i WMH przyjmuje się wartość skorelowaną z rzeczywistym wynikiem pomiaru jako dolną granicę akredytowanego zakresu pomiarowego.

Tabela nr 1. Zestawienie wyników pomiarów

Nr pionu	Opis pionu pomiarowego ¹	Wartość zmierzona E ²	Wysokość pomiarowa	Wartość obliczona H	Wartość końcowa E ^{3,5}	Wartość końcowa H ^{4,5}	Wartość wskaźnikowa WME ⁶	Wartość wskaźnikowa WMH ⁶	Współrzędne geograficzne
		[V/m]	[m]	[A/m]	[V/m]	[A/m]	-	-	
1	2	3	4	5	7	8	9	10	11
1	DPP - ul. Lipowa 15, Cerkiew, w drzwiach wejściowych od strony stacji	1	2	0,003	1,5	0,004	0,05	0,06	-
2	DPP - ul. Świętego Mikołaja 1, piętro 4/5 (półpiętro), klatka schodowa w oknie	3,8	2	0,010	5,8	0,015	0,21	0,21	-
3	DPP - ul. Lipowa 15, dom parafialny, w drzwiach wejściowych od strony stacji	1,2	2	0,003	1,8	0,005	0,06	0,07	-
4	GKP – az. 285°	1,5	2	0,004	2,3	0,006	0,08	0,08	53° 7'57,7"N 23° 9'11,2"E
5	GKP – az. 285°	1,5	2	0,004	2,3	0,006	0,08	0,08	53° 7'56,4"N 23° 9'19,0"E
6	GKP – az. 285°	1	2	0,003	1,5	0,004	0,05	0,06	53° 7'58,2"N 23° 9'7,6"E
7	GKP, wzdłuż linii prostej łączącej urządzenia nadawcze z najbliższą zabudową	1,2	2	0,003	1,8	0,005	0,06	0,07	53° 7'55,7"N 23° 9'11,9"E
8	GKP, wzdłuż linii prostej łączącej urządzenia nadawcze z najbliższą zabudową	1,4	2	0,004	2,1	0,006	0,08	0,08	53° 7'58,5"N 23° 9'17,9"E
9	GKP, wzdłuż linii prostej łączącej urządzenia nadawcze z najbliższą zabudową	1,2	2	0,003	1,8	0,005	0,06	0,07	53° 7'59,8"N 23° 9'13,0"E
10	GKP – az. 165°	2,4	2	0,006	3,6	0,010	0,13	0,13	53° 7'54,0"N 23° 9'21,8"E
11	GKP – az. 45°	1,7	2	0,005	2,6	0,007	0,09	0,09	53° 7'58,2"N 23° 9'24,2"E
12	GKP – az. 165°	pdg*	0,3-2	0,002	1,2	0,003	0,04	0,04	53° 7'47,9"N 23° 9'24,4"E
13	GKP – az. 165°	pdg*	0,3-2	0,002	1,2	0,003	0,04	0,04	53° 7'51,9"N 23° 9'22,7"E
14	DPP - ul. Świętego Mikołaja 6, piętro 4, klatka w oknie	pdg*	0,3-2	0,002	1,2	0,003	0,04	0,04	-
15	DPP - ul. Suraska 6, klatka 2, piętro 3/4 (półpiętro), klatka w oknie	5,6	2	0,015	8,5	0,023	0,30	0,31	-
16	DPP - ul. Liniarskiego 5, klatka I, piętro 3/4 (półpiętro), klatka w oknie	5,2	2	0,014	7,9	0,021	0,28	0,29	-
17	DPP - ul. Suraska 6, klatka 1, piętro 3/4 (półpiętro), klatka w oknie	6,7	2	0,018	10,2	0,027	0,36	0,37	-
18	GKP, wzdłuż linii prostej łączącej urządzenia nadawcze z najbliższą zabudową	1,7	2	0,005	2,6	0,007	0,09	0,09	53° 7'54,6"N 23° 9'24,5"E
19	DPP - ul. Suraska 3, parter, w drzwiach wejściowych do budynku	pdg*	0,3-2	0,002	1,2	0,003	0,04	0,04	-

Nr pionu	Opis pionu pomiarowego ¹	Wartość zmierzona E ²	Wysokość pomiarowa	Wartość obliczona H	Wartość końcowa E ^{3,5}	Wartość końcowa H ^{4,5}	Wartość wskaźnikowa WME ⁶	Wartość wskaźnikowa WMH ⁶	Współrzędne geograficzne
		[V/m]	[m]	[A/m]	[V/m]	[A/m]	-	-	
1	2	3	4	5	7	8	9	10	11
20	GKP, wzdłuż linii prostej łączącej urządzenia nadawcze z najbliższą zabudową	1,2	2	0,003	1,8	0,005	0,06	0,07	53° 7'49,8"N 23° 9'20,1"E
21	DPP - ul. Lipowa 3, hotel cristal, 2 piętro, klatka schodowa, w oknie	1,5	2	0,004	2,3	0,006	0,08	0,08	-
22	GKP – az. 45°	1,5	2	0,004	2,3	0,006	0,08	0,08	53° 7'57,8"N 23° 9'23,5"E
23	GKP – az. 45°	1,2	2	0,003	1,8	0,005	0,06	0,07	53° 7'56,8"N 23° 9'21,9"E
24	GKP – az. 45°	pdg*	0,3-2	0,002	1,2	0,003	0,04	0,04	53° 8'0,1"N 23° 9'27,4"E
25	GKP – az. 45°	pdg*	0,3-2	0,002	1,2	0,003	0,04	0,04	53° 8'0,8"N 23° 9'28,6"E
26	GKP – az. 45°	pdg*	0,3-2	0,002	1,2	0,003	0,04	0,04	53° 8'2,4"N 23° 9'31,1"E
27	GKP, wzdłuż linii prostej łączącej urządzenia nadawcze z najbliższą zabudową	pdg*	0,3-2	0,002	1,2	0,003	0,04	0,04	53° 8'2,0"N 23° 9'26,2"E
28	GKP, wzdłuż linii prostej łączącej urządzenia nadawcze z najbliższą zabudową	pdg*	0,3-2	0,002	1,2	0,003	0,04	0,04	53° 8'0,6"N 23° 9'23,7"E
29	GKP, wzdłuż linii prostej łączącej urządzenia nadawcze z najbliższą zabudową	1,2	2	0,003	1,8	0,005	0,06	0,07	53° 7'58,8"N 23° 9'20,8"E
30	GKP, wzdłuż linii prostej łączącej urządzenia nadawcze z najbliższą zabudową	1,2	2	0,003	1,8	0,005	0,06	0,07	53° 7'52,9"N 23° 9'18,0"E
31	GKP, wzdłuż linii prostej łączącej urządzenia nadawcze z najbliższą zabudową	1,8	2	0,005	2,7	0,007	0,10	0,10	53° 7'56,6"N 23° 9'24,5"E
32	GKP, wzdłuż linii prostej łączącej urządzenia nadawcze z najbliższą zabudową	1	2	0,003	1,5	0,004	0,05	0,06	53° 7'57,7"N 23° 9'28,6"E
33	GKP – az. 285°	1,7	2	0,005	2,6	0,007	0,09	0,09	53° 7'57,0"N 23° 9'15,3"E
34	GKP, wzdłuż linii prostej łączącej urządzenia nadawcze z najbliższą zabudową	pdg*	0,3-2	0,002	1,2	0,003	0,04	0,04	53° 7'53,0"N 23° 9'13,1"E
35	GKP, wzdłuż linii prostej łączącej urządzenia nadawcze z najbliższą zabudową	pdg*	0,3-2	0,002	1,2	0,003	0,04	0,04	53° 7'51,7"N 23° 9'25,4"E
36	DPP - ul. Lipowa 4, 2 piętro, pokój 22, w oknie od strony stacji	2,5	2	0,007	3,8	0,010	0,14	0,14	-
37	DPP - ul. Lipowa 3, hotel Cristal, parter, hol główny	pdg*	0,3-2	0,002	1,2	0,003	0,04	0,04	-
38	GKP, wzdłuż linii prostej łączącej urządzenia nadawcze z najbliższą zabudową	pdg*	0,3-2	0,002	1,2	0,003	0,04	0,04	53° 7'56,1"N 23° 9'7,7"E

pdg* - poniżej dolnej granicy akredytowanego zakresu pomiarowego wynoszącej 0,8 V/m (<0,8 V/m) - wynik spoza zakresu akredytacji

1 oznaczenia: GKP - główny kierunek pomiarowy, PKP - pomocniczy kierunek pomiarowy, DPP - dodatkowy pion pomiarowy

2 maksymalna wartość chwilowa

3 wartość natężenia pola elektrycznego powiększona o niepewność pomiaru

4 wartość natężenia pola magnetycznego powiększona o niepewność pomiaru

5 dla wyników poniżej czułości zestawu pomiarowego przyjęto niepewność dla minimalnej wartości z zakresu pomiarowego

6 na podstawie rozpoznania źródeł oraz w uzgodnieniu ze Zleceniodawcą, do wyznaczenia wartości wskaźnikowej WME i WMH przyjęto wartości dopuszczalne pola elektrycznego i magnetycznego wynoszące odpowiednio 28 V/m oraz 0,073 A/m

7. STWIERDZENIE ZGODNOŚCI Z WYMAGANIAMI

Rozporządzenie Ministra Zdrowia z dnia 17 grudnia 2019 r. (Dz. U. 2019 poz. 2448) określa zróżnicowane dopuszczalne poziomy pól elektromagnetycznych dla miejsc dostępnych dla ludności. Zgodnie z ww. rozporządzeniem, na podstawie rozpoznania źródeł pól e-m oraz w oparciu o wytyczne zleciodawcy, dla rozpatrywanej instalacji przyjęto wartości dopuszczalne składowej elektrycznej i magnetycznej wynoszące odpowiednio 28 V/m oraz 0,073 A/m. Za wynik pomiaru przyjęto przyjęto maksymalną wartość chwilową zgodnie z pkt 11 załącznika do rozporządzenia Ministra Klimatu z dnia 17 lutego 2020 r. (Dz. U. 2022 poz. 2630).

Na podstawie przeprowadzonych pomiarów w dniu 13-09-2023r. stwierdzono, że w otoczeniu instalacji radiokomunikacyjnej, w miejscach wykonania pomiarów nie występują przekroczenia dopuszczalnych poziomów pól elektromagnetycznych określonych w ww. przepisach. Zgodnie z pkt 25 ppkt 1 oraz pkt 26 załącznika do rozporządzenia Ministra Klimatu z dnia 17 lutego 2020 r. (Dz. U. 2022 poz. 2630) żadna z wartości wskaźnikowych WME i WMH nie przekracza wartości 1.

Załączniki:


1. Lokalizacja obiektu
2. Dokumentacja fotograficzna
3. Rys. 1

KONIEC SPRAWOZDANIA

Bez pisemnej zgody sprawozdanie nie może być powielane inaczej, jak tylko w całości.

W ciągu 14 dni od daty otrzymania sprawozdania przyjmowane są uwagi i zastrzeżenia w formie pisemnej na adres Laboratorium Badawczego.

ZAŁĄCZNIK 1: LOKALIZACJA OBIEKTU

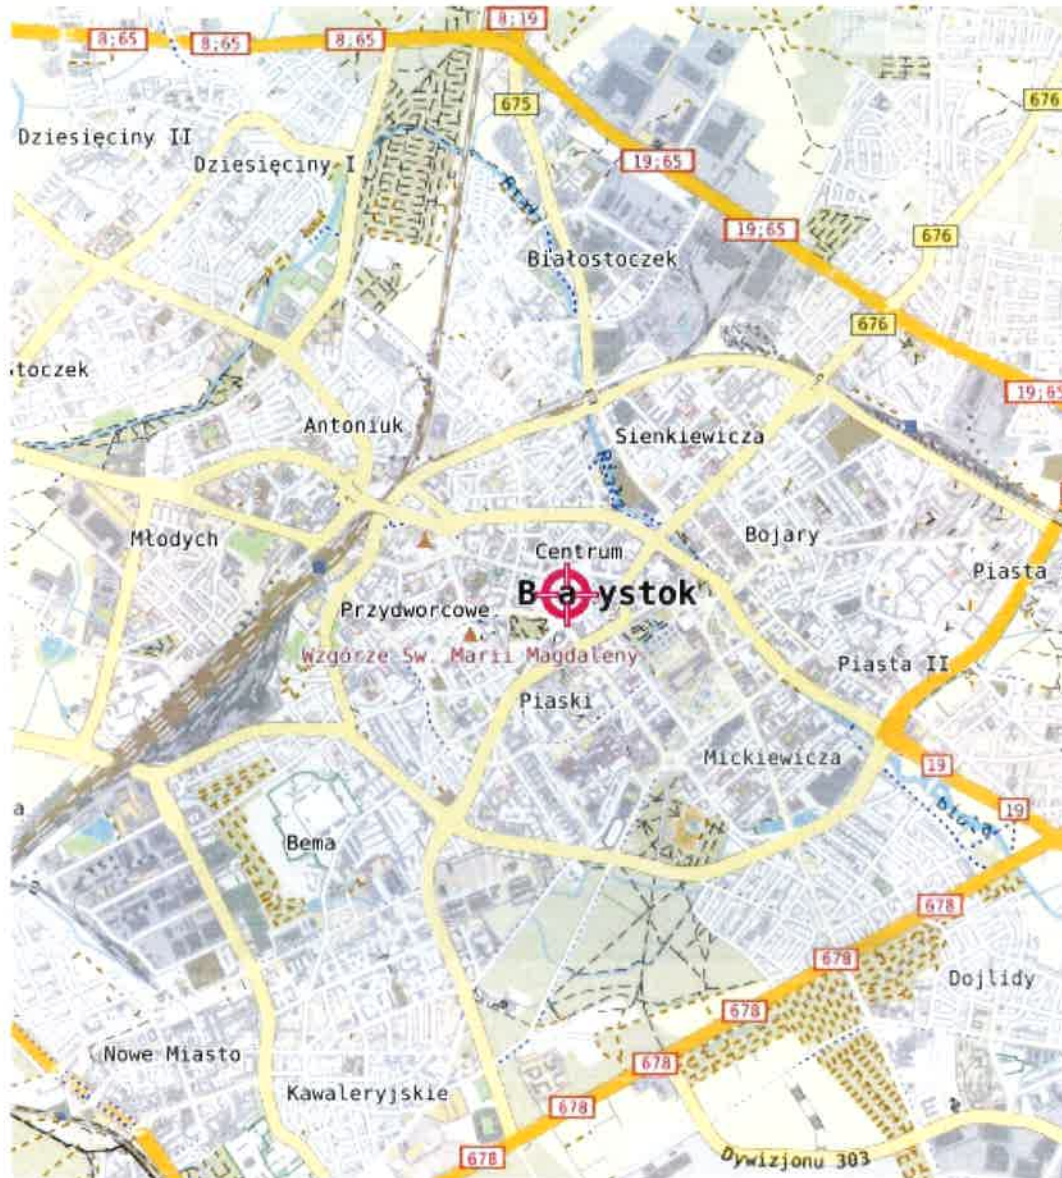


Współrzędne geograficzne obiektu	
długość :	23° 9'20.78"E
szerokość :	53° 7'56.07"N

ZAŁĄCZNIK 2: DOKUMENTACJA FOTOGRAFICZNA



Rys.1 Lokalizacja pionów pomiarowych

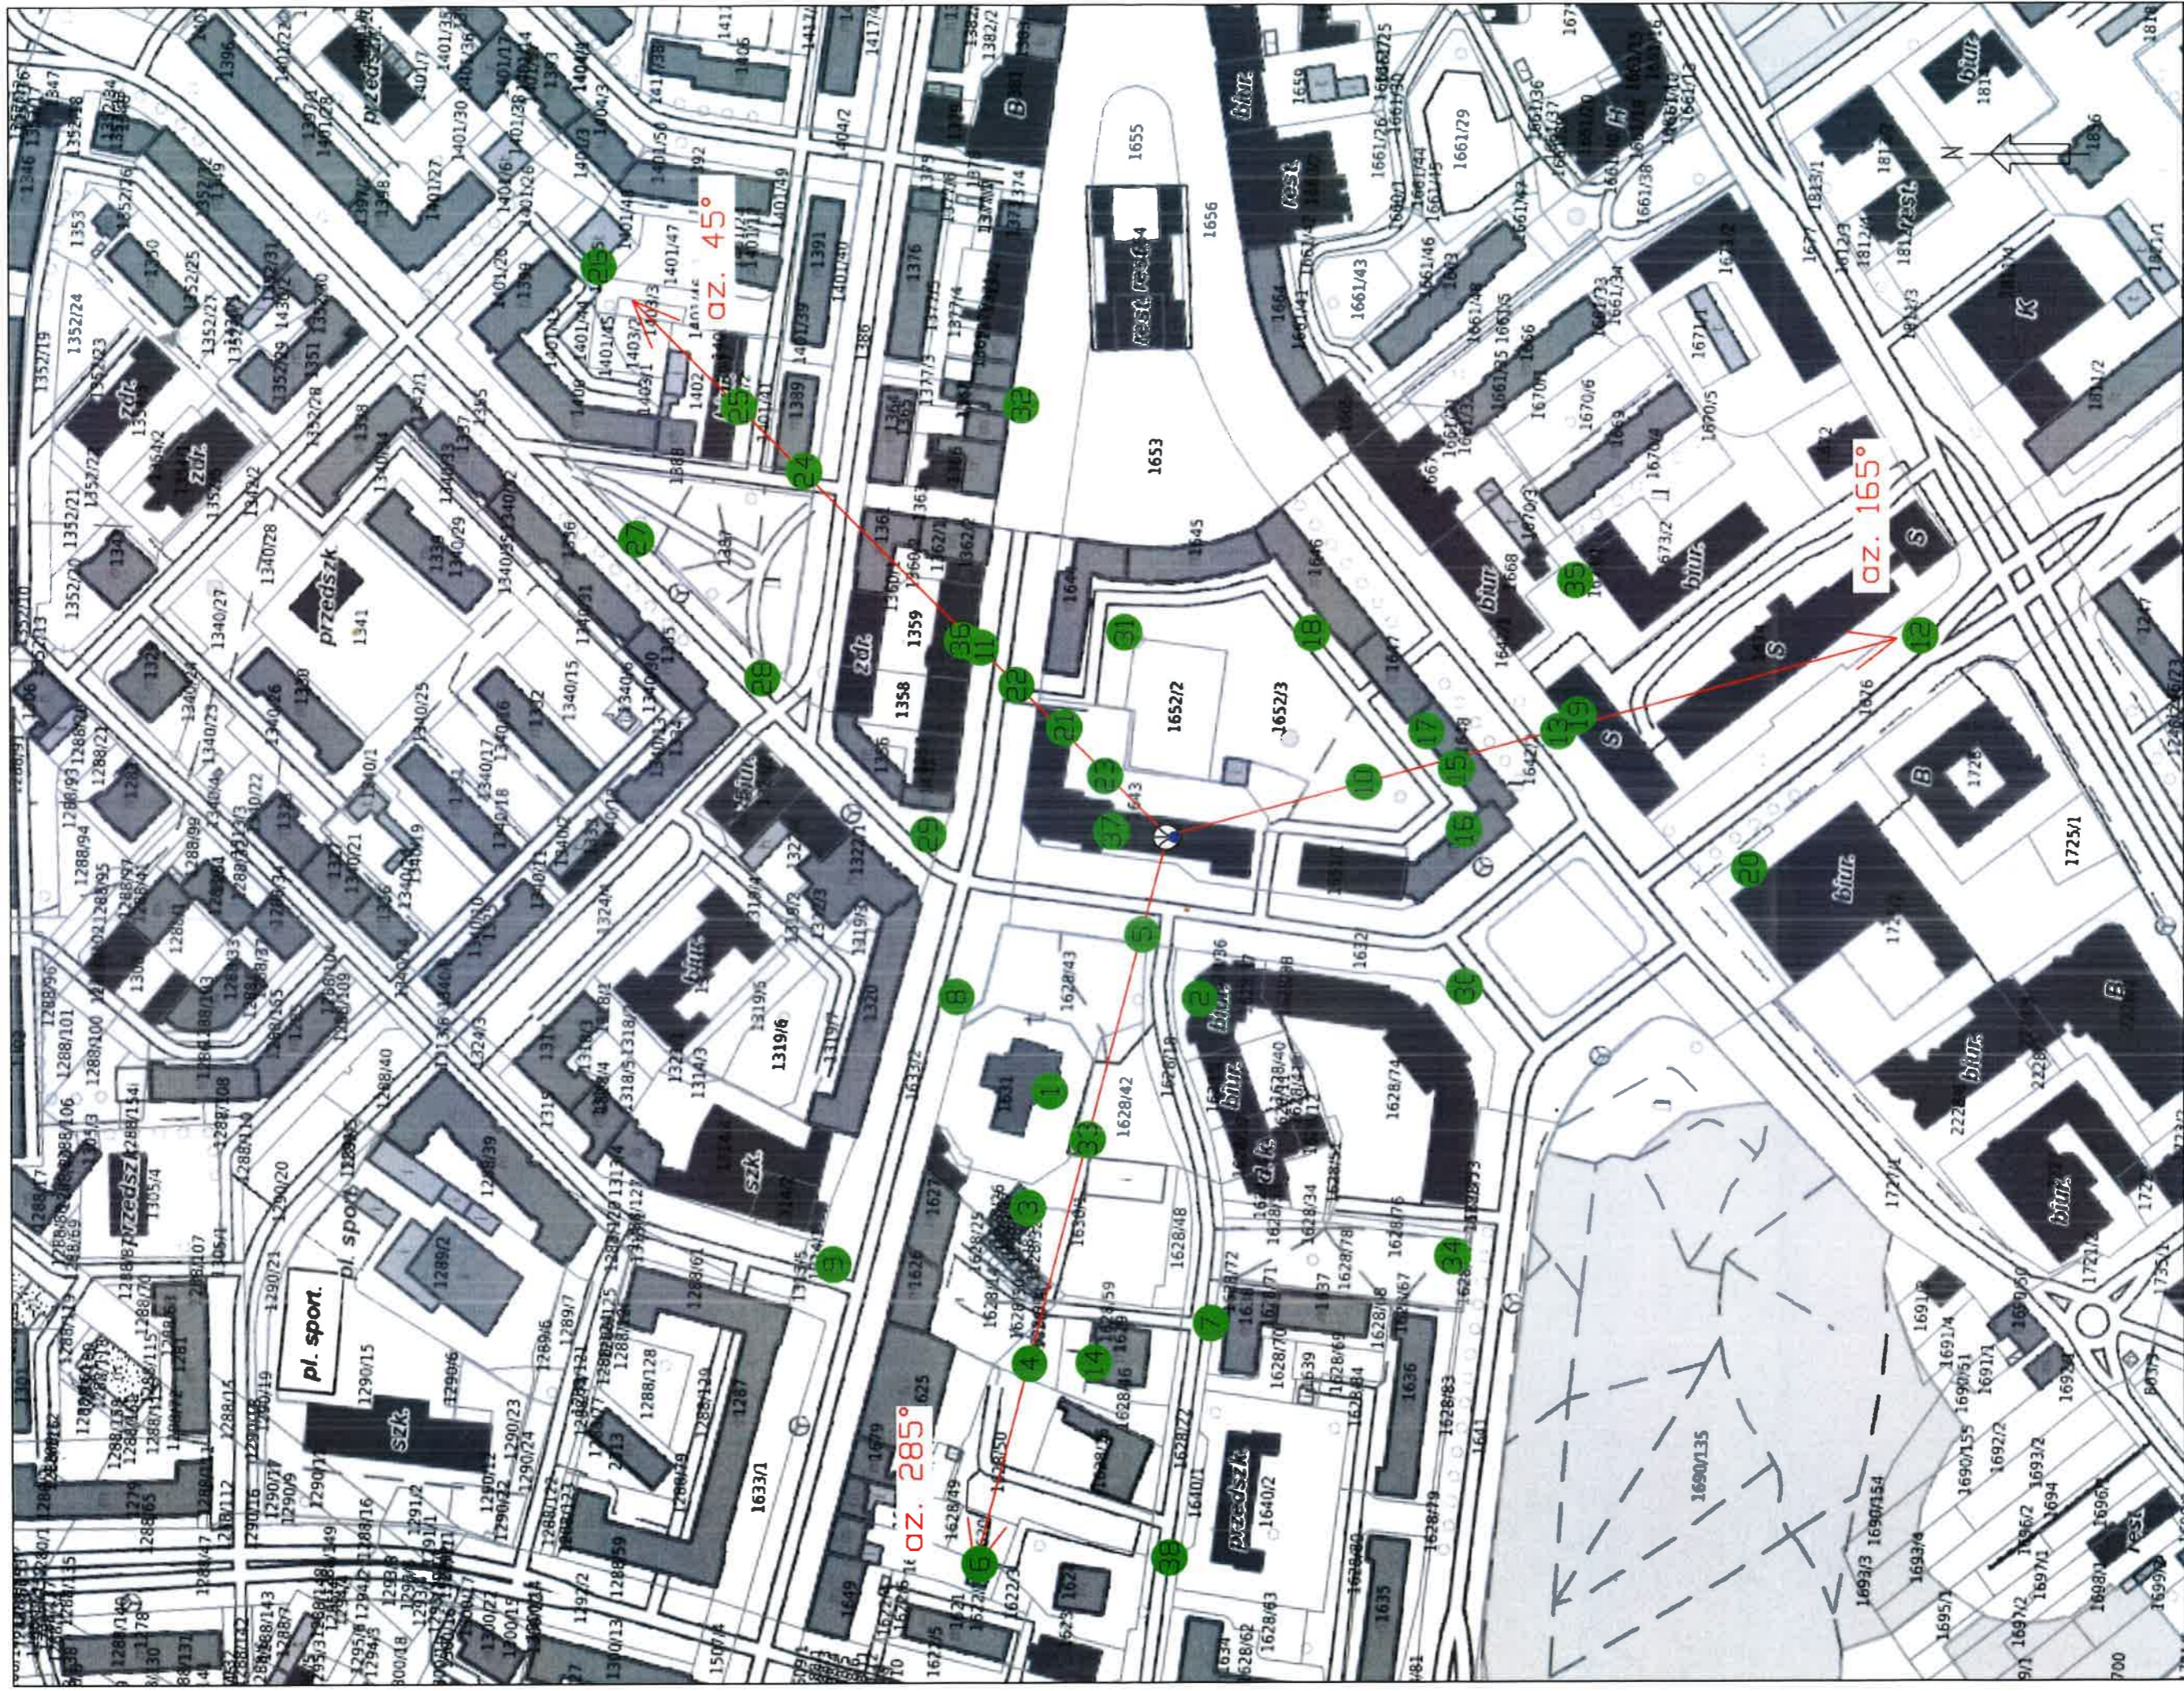

Legenda

- Antena sektorowa
- Antena paraboliczna
- Pion pomiarowy
- Instalacje będące źródłem pola elektromagnetycznego

skala 1:2000



Sprawozdanie z pomiarów pól elektromagnetycznych nr LBMT/156/08/23/PEM/OS

Sopot, dnia 15.09.2023 r.

Prowadzący instalację:

Towerlink Poland Sp. z o.o.
ul. Marcina Kasprzaka 4
01-211 Warszawa

Adres do korespondencji:

MOBI-TELEKOM 
Aleja Niepodległości 799A
81-810 Sopot

Prezydent Miasta Białegostoku
Urząd Miejski w Białymstoku
ul. Słonimska 1, 15-950 Białystok

Dotyczy: ustawowego obowiązku wynikającego z. art. 152 ust. 1 i ust. 7 w związku z ust. 6 pkt 1 lit. c ustawy z dnia 27 kwietnia 2001 r. Prawo ochrony środowiska (t.j. Dz.U. 2022 poz. 2556).

Działając z upoważnienia Towerlink Poland Sp. z o.o., informuję o zmianie danych w zakresie wielkości i rodzaju emisji dla instalacji radiokomunikacyjnej Nr BT13679 BIAŁYSTOK CRISTAL zlokalizowanej pod adresem: ul. Lipowa 3, Białystok, gmina m. Białystok, pow. m. Białystok, woj. podlaskie. Dane ulegają zmianie zgodnie z zaktualizowanym formularzem zmiany danych instalacji i nie mają charakteru zmian istotnych.



Załączniki:

1. Pełnomocnictwo
2. Potwierdzenie wniesienia opłaty skarbowej. Podstawa prawna:
Interpretacja Ogólna Ministra Finansów Nr PL/LM/835/77/EOB/2014/RD-91893 z 20 października 2014 r.
3. Sprawozdanie z pomiarów pól elektromagnetycznych dla celów ochrony ludności i środowiska
4. Formularz zmiany danych instalacji wytwarzających pola elektromagnetyczne

FORMULARZ ZMIANY DANYCH INSTALACJI WYTWARZAJĄCYCH POLA ELEKTROMAGNETYCZNE

1. Nazwa i adres organu ochrony środowiska

Prezydent Miasta Białegostoku, Urząd Miejski w Białymstoku, ul. Słonimska 1, 15-950 Białystok

2. Nazwa instalacji zgodna z nazewnictwem stosowanym przez prowadzącego instalację

BT13679 BIAŁYSTOK CRISTAL

3. Określenie nazw jednostek terytorialnych (gmin, powiatów i województw), na których terenie znajduje się instalacja, wraz z podaniem symboli jednostek terytorialnych, na których terenie znajduje się instalacja

województwo:	podlaskie	KTS:	1006200000000
powiat:	m. Białystok	KTS:	10062013761000
gmina:	m. Białystok	KTS:	10062013761011

4. Oznaczenie prowadzącego instalację, jego adres zamieszkania lub siedziby

Towerlink Poland Sp. z o.o., 01-211 Warszawa, ul. Marcina Kasprzaka 4

5. Adres zakładu, na którego terenie prowadzona jest eksploatacja instalacji

ul. Lipowa 3, Białystok, województwo podlaskie

6. Rodzaj instalacji

Instalacja radiokomunikacyjna, której równoważna moc promieniowana izotropowo wynosi nie mniej niż 15 W, emitująca pola elektromagnetyczne o częstotliwościach od 30 kHz do 300 GHz.

7. Rodzaj i zakres prowadzonej działalności, w tym wielkość produkcji lub wielkość świadczonych usług

Świadczenie usług telekomunikacyjnych dla: 1450 użytkowników.

8. Czas funkcjonowania instalacji (dni tygodnia i godziny)

Instalacja funkcjonuje oraz jest monitorowana 24 godziny na dobę przez siedem dni w tygodniu.

9. Wielkość i rodzaj emisji

Pole elektromagnetyczne. EIRP poszczególnych anten w punkcie 12 formularza.

10. Opis stosowanych metod ograniczania wielkości emisji

Instalacja w sposób automatyczny ogranicza wielkość emisji do wartości niezbędnych do zapewnienia obsługi użytkowników sieci. Podana w pkt 12 moc emitowana przez instalację jest mocą maksymalną.

11. Informacja, czy stopień ograniczania wielkości emisji jest zgodny z obowiązującymi przepisami

Konstrukcja instalacji ogranicza wielkość emisji tak, że obowiązujące przepisy i normy dotyczące pól elektromagnetycznych są zachowane.

12. Szczegółowe dane techniczne

L.p.	1)	2)	3)	4)	5)	
	Współrzędne geograficzne	Zakres częstotliwości	Wys. zawieszenia środka anteny	Równoważna moc promieniowana izotropowo (EIRP)	Azymut	Kąt pochylenia lub zakresy kątów pochylenia
		[MHz]	[m] n.p.t.	[W]	[°]	[°]
1	53° 7'56.07"N 23° 9'20.78"E	1800/2100/2600	24,0	15673	45	0-2/0-2/0-2
2	53° 7'56.07"N 23° 9'20.78"E	1800/2100/2600	24,0	15673	165	0-0/0-0/0-0
3	53° 7'56.07"N 23° 9'20.78"E	1800/2100/2600	24,0	15673	285	0-1/0-1/0-1

13) Kwalifikacja instalacji

Zgodnie z rozporządzeniem Rady Ministrów z dnia 05 maja 2022 r. (Dz. U. z 2022 r. poz. 1071) instalacje radiokomunikacyjne zostały wykreślone z katalogu przedsięwzięć mogących znacząco oddziaływać na środowisko.

14) Wyniki pomiarów

Przeprowadzone pomiary dla celów ochrony środowiska wykazały, iż na terenie otaczającym instalację nie występują przekroczenia dopuszczalnych poziomów pól elektromagnetycznych określonych w przepisach.

15. Miejscowość, data (rok – miesiąc – dzień): Sopot, 2023-09-15

Imię i nazwisko osoby reprezentującej prowadzącego instalację:

