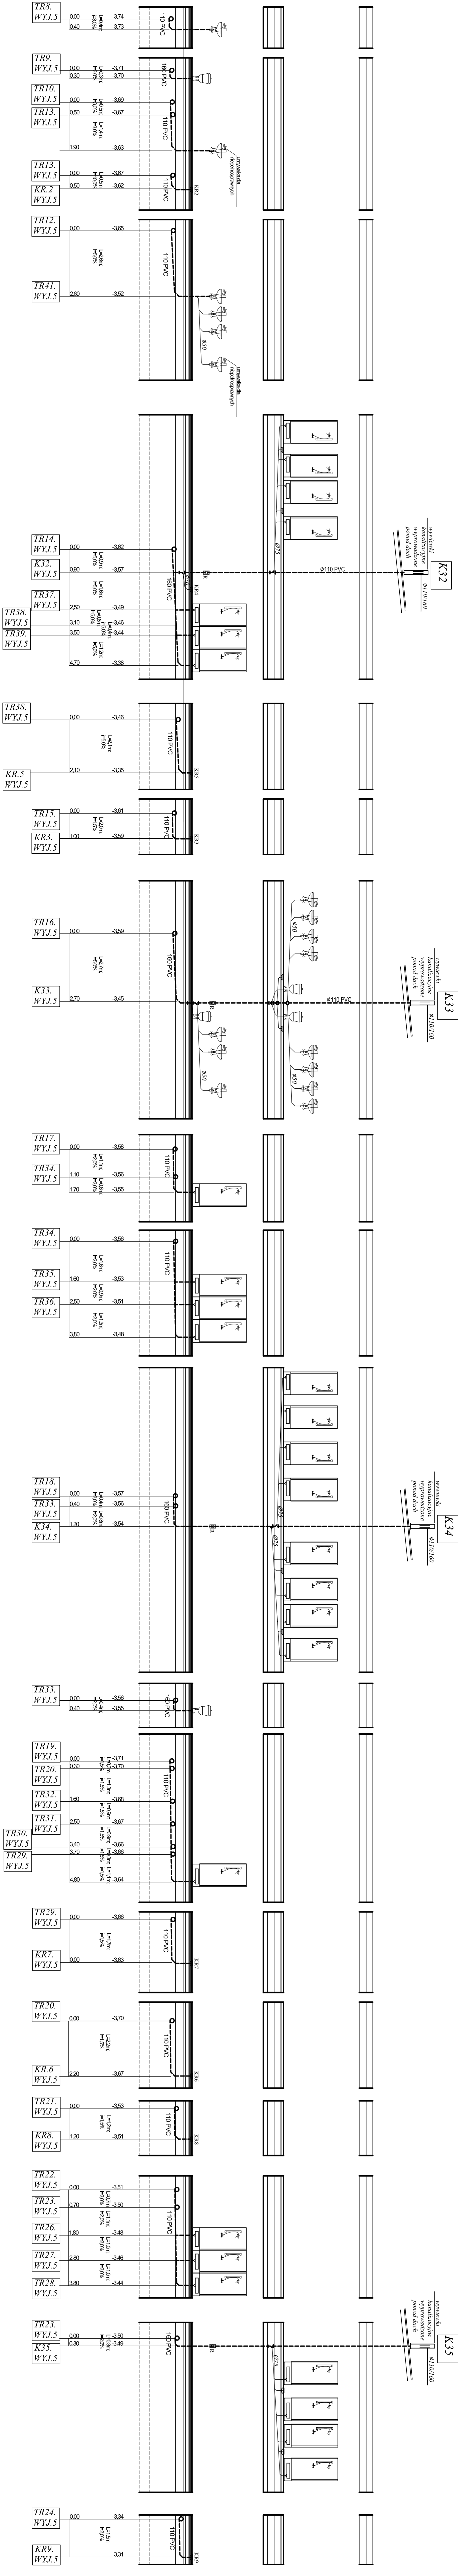


DO WYJŚCIA KAN. SAN. NR 5 CZ.2

[illegible]