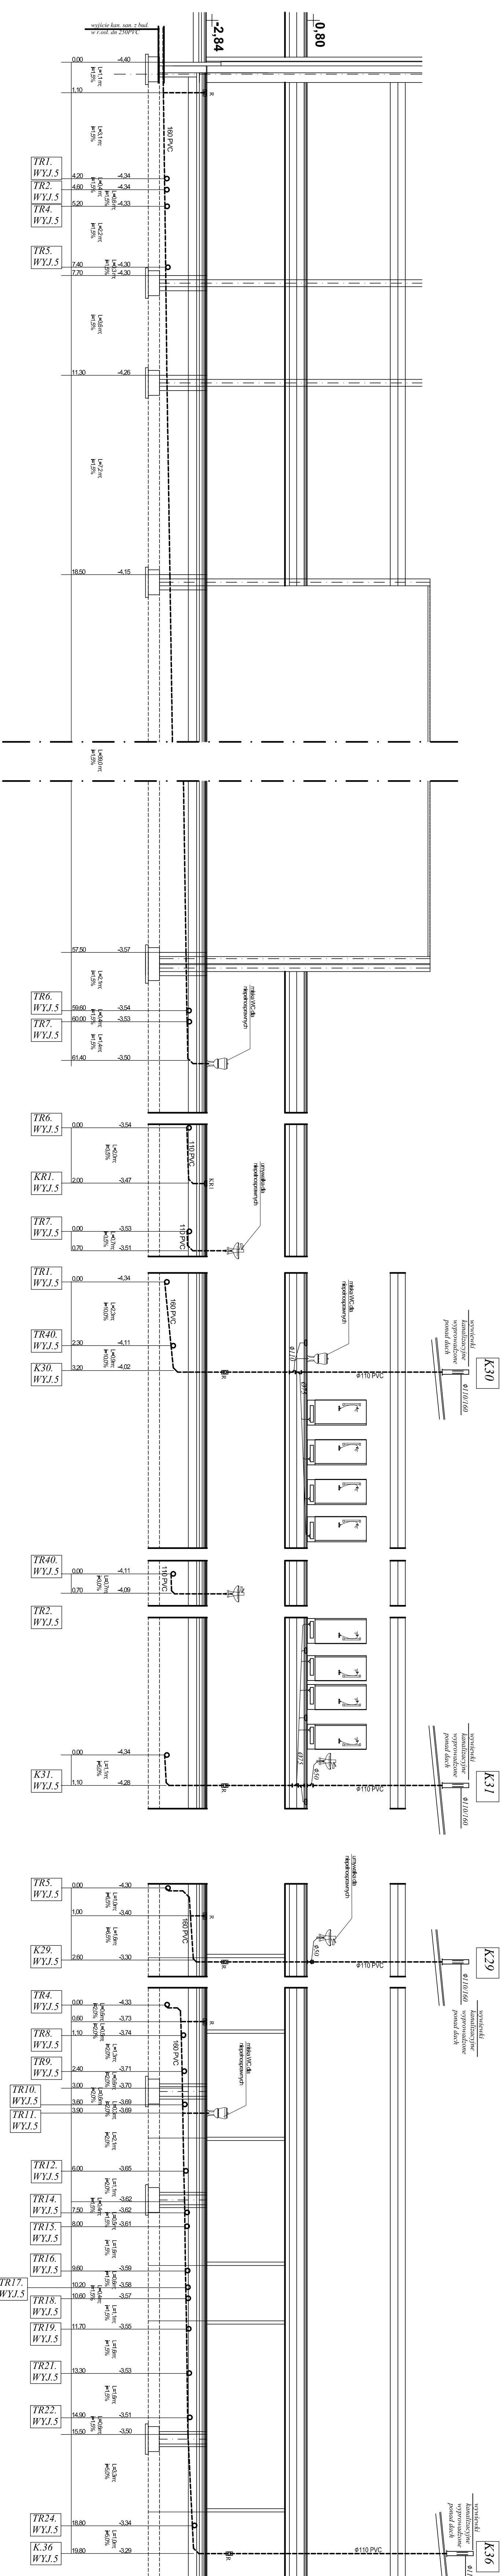


DO WYJŚCIA KAN. SAN. NR 5 CZ. 1

[illegible]